

Projekt

z dnia 15 października 2020 r.

Zatwierdzony przez

**UCHWAŁA NR XXI/177/2020
RADY GMINY WALIM**

z dnia 27 października 2020 r.

**w sprawie przystąpienia do sporządzenia miejscowego planu zagospodarowania przestrzennego dla
obszaru położonego w rejonie ul. Górnej we wsi Jugowice, gm. Walim**

Na podstawie art. 18 ust. 2 pkt 5 ustawy z dnia 8 marca 1990 roku o samorządzie gminnym (t.j. Dz. U. z 2020r. poz. 713 z późn. zm.) oraz art. 14 ust. 1 i 2 ustawy z dnia 27 marca 2003r. o planowaniu i zagospodarowaniu przestrzennym (t.j. Dz. U. 2020r. poz. 293 z późn. zm.), Rada Gminy Walim uchwala, co następuje:

§ 1. 1. Przystępuje się do sporządzenia miejscowego planu zagospodarowania przestrzennego dla obszaru położonego w **rejonie ul. Górnej we wsi Jugowice**, gm. Walim.

2. Granice obszaru objętego planem określa załącznik graficzny do uchwały w skali 1:2000.

§ 2. Wykonanie uchwały powierza się Wójtowi Gminy Walim.

§ 3. Uchwała wchodzi w życie z dniem podjęcia.

Przewodniczący Rady Gminy
Walim

Zuzanna Bodurka

Gmina Walim



Przystąpienie do sporządzenia miejscowego planu zagospodarowania przestrzennego dla obszaru położonego w rejonie ul. Górnej we wsi Jugowice, gm. Walim

Analizy wymagane art. 14 ust. 5 ustawy z dnia 27 marca 2003r.
o planowaniu i zagospodarowaniu przestrzennym

Analiza zasadności przystąpienia do sporządzenia planu

Analiza stopnia zgodności przewidywanych rozwiązań planu z ustaleniami Studium

Informacja o materiałach geodezyjnych, przygotowanych do opracowania planu

Ustalenia niezbędnego zakresu prac planistycznych

październik 2020r.

Analizy dotyczące zasadności przystąpienia do sporządzenia planu i stopnia zgodności przewidywanych rozwiązań planu z ustaleniami studium dla uchwały w sprawie przystąpienia do sporządzenia miejscowego dla obszaru położonego w rejonie w rejonie ul. Górnej we wsi Jugowice, gm. Walim

Zgodnie z art. 14 ust. 5 ustawy z dnia 27 marca 2003r. o planowaniu i zagospodarowaniu przestrzennym (Dz. U. 2020 r., poz. 293 z późn. zm.), przed podjęciem uchwały przez Radę Gminy Walim w sprawie przystąpienia do sporządzenia miejscowego planu zagospodarowania przestrzennego dla obszaru położonego w rejonie w rejonie ul. Górnej we wsi Jugowice, gm. Walim, Wójt Gminy wykonał niezbędne analizy przewidziane ustawą o planowaniu i zagospodarowaniu przestrzennym. Wyniki analiz zamieszczono poniżej.

- **Analiza zasadności przystąpienia do sporządzenia planu**

Teren proponowany do sporządzenia miejscowego planu zagospodarowania przestrzennego dla obszaru położonego w rejonie ul. Górnej we wsi Jugowice, gm. Walim, obejmuje działkę nr 547 oraz części działki nr 170/10.



Rys.1. Obszar proponowany do objęcia planem


Jest to obszar zlokalizowany w południowo – zachodniej części wsi Jugowice, ograniczony od północy terenem nieczynnej linii kolejowej, od wschodu i południa terenami upraw rolnych, pastwisk i lasów, od zachodu droga powiatową nr 3376D - ul. Górną.

Powierzchnia opracowania wynosi ok. 2,5 ha.

Omawiany teren obejmuje obszar użytkowany obecnie rolniczo, w granicach którego występują łąki, nieużytki, zadrzewienia. Sporządzenie planu ma na celu umożliwienie realizacji zabudowy mieszkaniowej jednorodzinnej i mieszkaniowo – rekreacyjnej z usługami.

- **Analiza dotycząca stopnia zgodności przewidywanych rozwiązań z ustaleniami studium uwarunkowań i kierunków zagospodarowania przestrzennego Gminy Walim**, zmienionej uchwałą Rady Gminy Walim uchwałą nr XL/231/2009 Rady Gminy Walim z dnia 26 października 2009r. z późn.zm.

W wyniku analizy studium uwarunkowań i kierunków zagospodarowania przestrzennego Gminy Walim stwierdzono, że przedmiotowy teren położony jest w obszarze oznaczonym na rysunku studium jako zabudowa mieszkaniowa jednorodzinna i zabudowa mieszkaniowo - rekreacyjna.

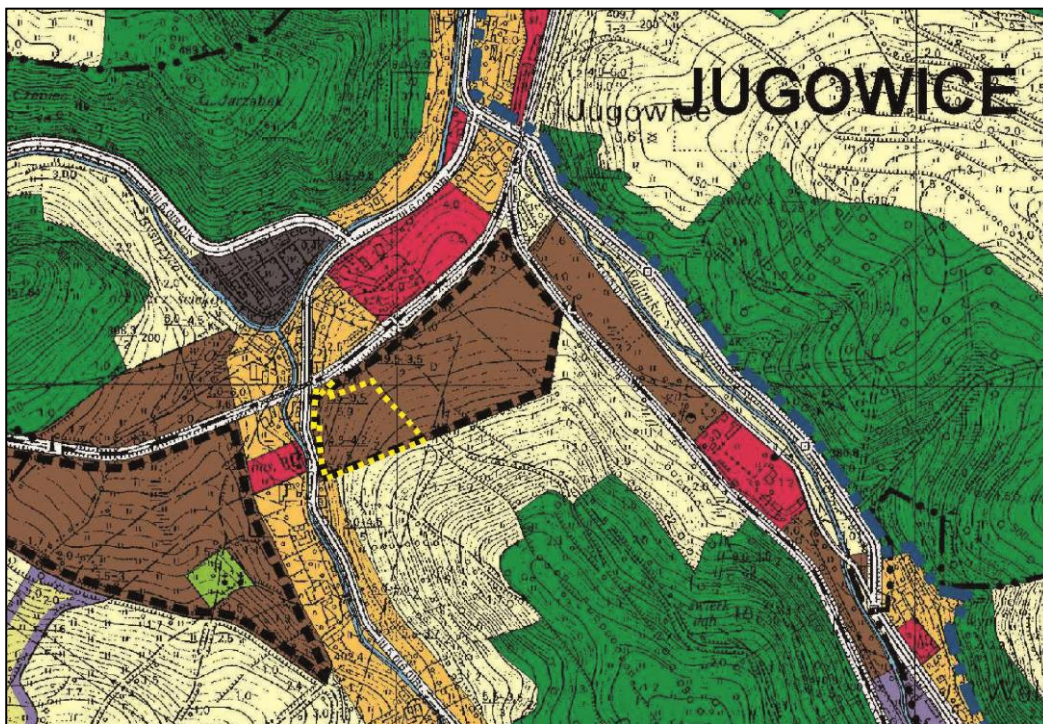

Rys. 2. Wyrys ze Studium

W oparciu o przeprowadzoną analizę stwierdza się, że planowane rozwiązania, co do planowanego sposobu zagospodarowania tj. wprowadzenia funkcji mieszkaniowej, będą zgodne z ustaleniami studium uwarunkowań i kierunków zagospodarowania przestrzennego Gminy Walim.

- **Materiały geodezyjne do opracowania planu**

Ustalono, że dla terenu objętego opracowaniem w państwowym zasobie geodezyjnym i kartograficznym udostępnianym przez Powiatowe Biuro Geodezji i Katastru w Wałbrzychu dostępne są mapy katastralne oraz mapy ewidencyjne w skali 1: 5000, mapy sytuacyjno – wysokościowe w skali 1:1000 niezbędne dla prawidłowego wykonania planu wymagają uzupełnienia.

Zgodnie z art. 16 ust. 1 ustawy o planowaniu i zagospodarowaniu przestrzennym rysunek planu wykonany zostanie na mapie zasadniczej w skali 1: 1000.

- **Zakres prac planistycznych**

Ustalony zakres prac planistycznych nawiązuje do charakteru przedmiotu opracowania planu i obejmował będzie:


1. Przygotowanie projektów dokumentów związanych z rozpoczęciem prac nad planem;
2. Pozyskanie materiałów wyjściowych warunkujących wykonanie opracowania – między innymi wniosków do planu, niezbędnych analiz itp;
3. Wykonanie projektu planu z następującym zakresem ustaleń planu, zgodnie z art. 15 ustawy

o planowaniu i zagospodarowaniu przestrzennym:

- przeznaczenie terenów oraz linie rozgraniczające tereny o różnym przeznaczeniu lub różnych zasadach zagospodarowania;
 - zasady ochrony i kształtowania ładu przestrzennego;
 - zasady ochrony środowiska, przyrody i krajobrazu;
 - zasady ochrony krajobrazu;
 - zasady ochrony dziedzictwa kulturowego i zabytków oraz dóbr kultury współczesnej;
 - wymagania wynikające z potrzeb kształtowania przestrzeni publicznych;
 - zasady kształtowania zabudowy oraz wskaźniki zagospodarowania terenu, maksymalną i minimalną intensywność zabudowy jako wskaźnik powierzchni całkowitej zabudowy w odniesieniu do powierzchni działki budowlanej, minimalny udział procentowy powierzchni biologicznie czynnej w odniesieniu do powierzchni działki budowlanej, maksymalną wysokość zabudowy, minimalną liczbę miejsc do parkowania w tym miejsca przeznaczone na parkowanie pojazdów zaopatrzonych w kartę parkingową i sposób ich realizacji oraz linie zabudowy i gabaryty obiektów;
 - granice i sposoby zagospodarowania terenów lub obiektów podlegających ochronie, ustalonych na podstawie odrębnych przepisów, w tym terenów górniczych, a także narażonych na niebezpieczeństwo powodzi oraz zagrożonych osuwaniem się mas ziemnych;
 - szczegółowe zasady i warunki scalania i podziału nieruchomości objętych planem miejscowym;
 - szczególne warunki zagospodarowania terenów oraz ograniczenia w ich użytkowaniu, w tym zakaz zabudowy;
 - zasady modernizacji, rozbudowy i budowy systemów komunikacji i infrastruktury technicznej;
 - sposób i termin tymczasowego zagospodarowania, urządzania i użytkowania terenów;
 - stawki procentowe, na podstawie których ustala się opłatę, o której mowa w art. 36 ust. 4;
 - określenie sposobu usytuowania obiektów budowlanych w stosunku do dróg i innych terenów publicznie dostępnych oraz do granic przyległych nieruchomości, kolorystykę obiektów budowlanych oraz pokrycie dachów,
4. Przygotowanie projektów dokumentów niezbędnych do przeprowadzenia procesu uzgadniania, opiniowania i wyłożenia do publicznego wglądu;
 5. Wykonanie prognozy oddziaływania na środowisko ustaleń miejscowego planu zagospodarowania przestrzennego;
 6. Wykonanie prognozy skutków finansowych uchwalenia planu miejscowego;
 7. Przedłożenie projektu planu komisji urbanistyczno – architektonicznej, celem zaopiniowania;
 8. Przygotowanie uchwały projektu planu do uchwalenia;
 9. Czynności związane z przygotowaniem planu do publikacji oraz wykonanie kopii planu.

Sporządziła:

Marta Śliwińska-projektant planu

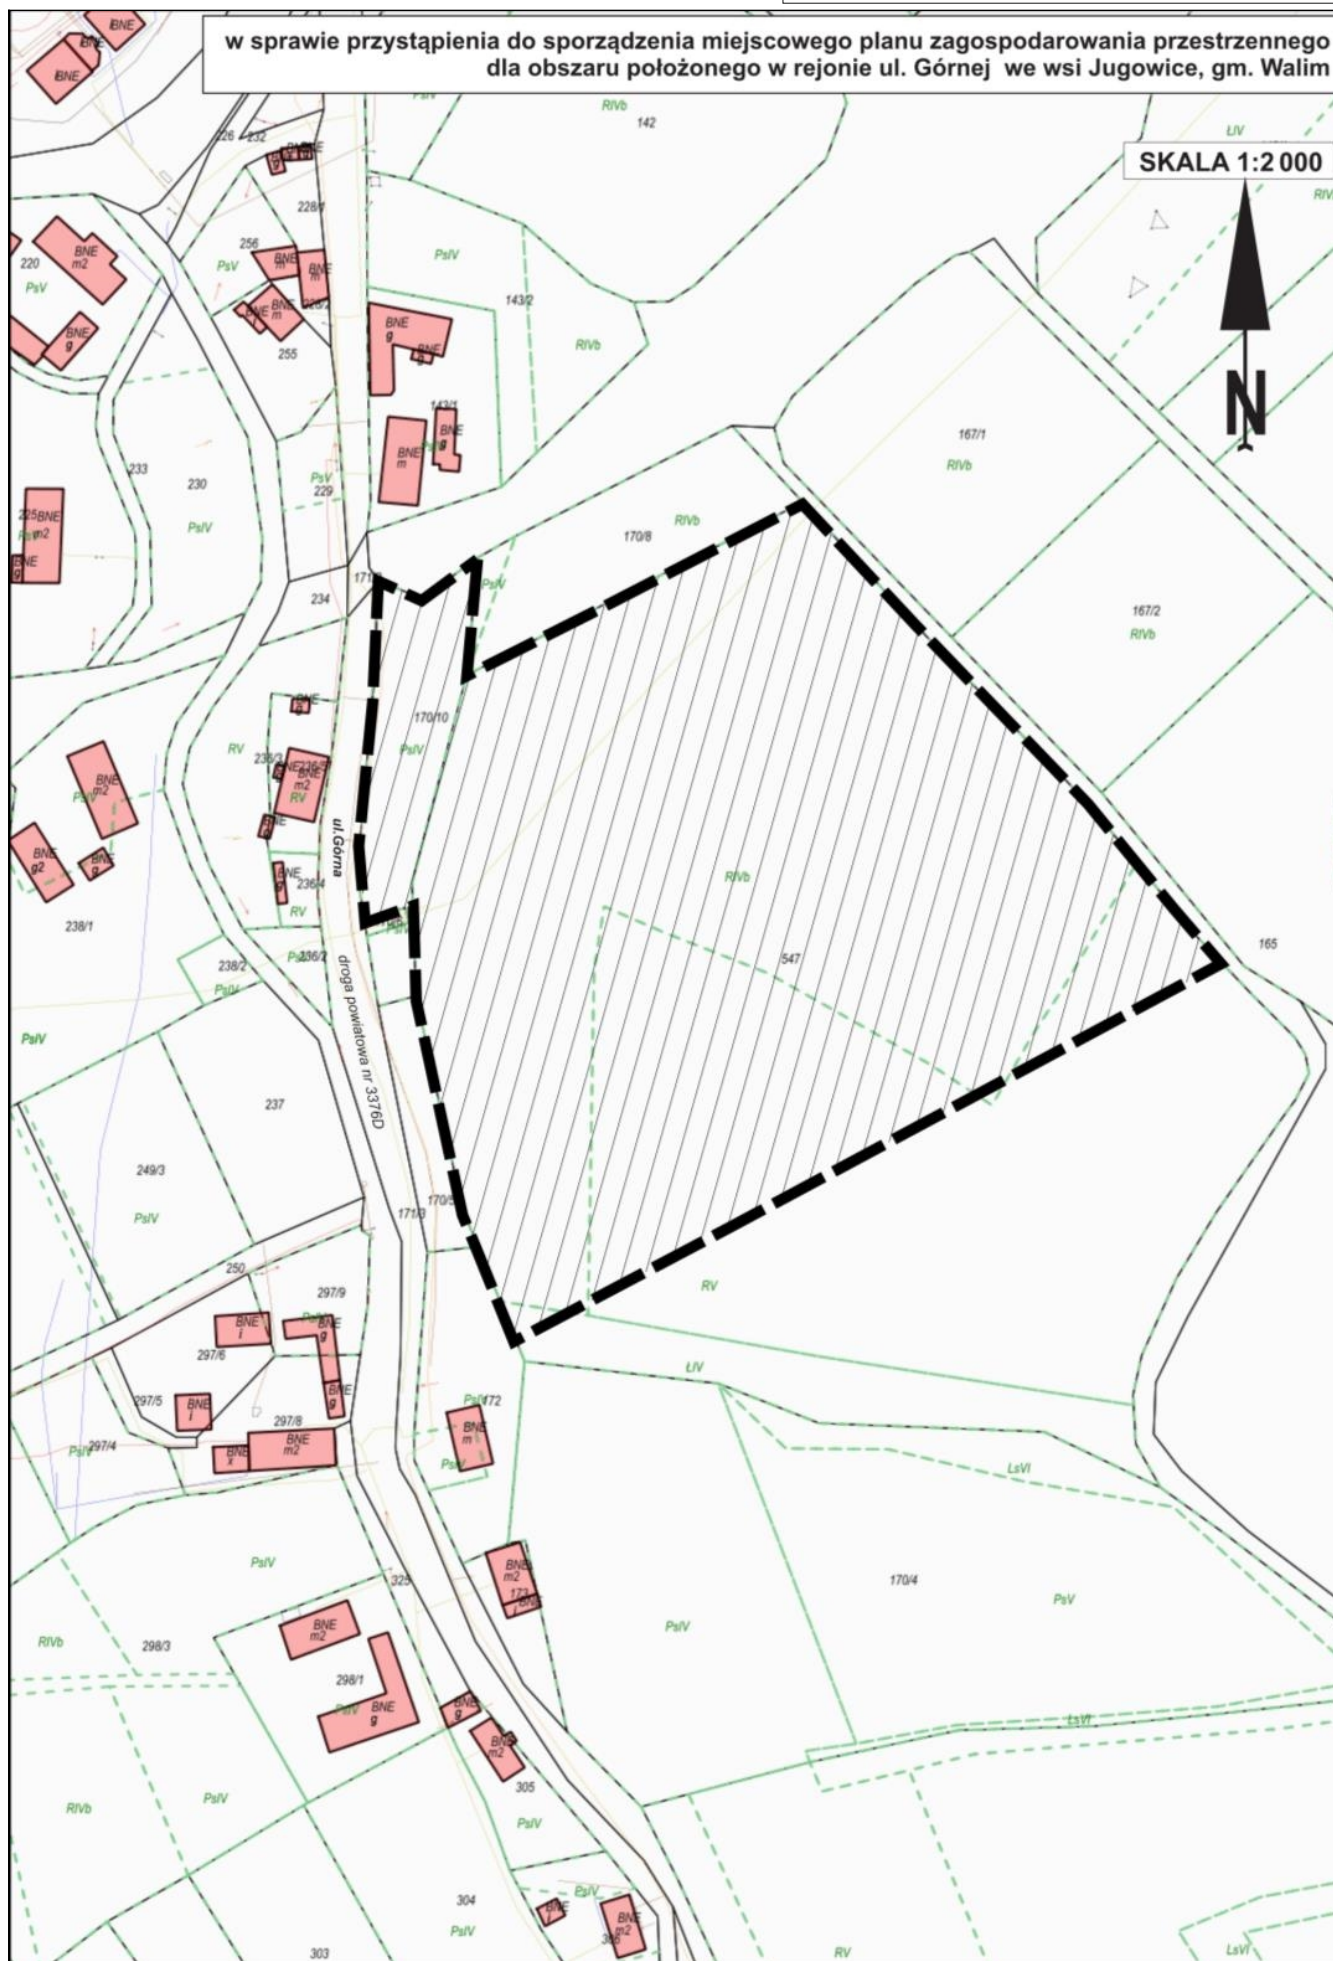

Uzasadnienie

Do sporządzenia planu przystępuje się na wniosek właściciela terenu

Teren proponowany do sporządzenia miejscowego planu zagospodarowania przestrzennego dla obszaru położonego w rejonie ul. Górnej we wsi Jugowice, gm. Walim, obejmuje w swoich Grabcach działkę nr 547 oraz części działki nr 170/10.

Jest to obszar zlokalizowany w południowo – zachodniej części wsi Jugowice, ograniczony od północy terenem nieczynnej linii kolejowej, od wschodu i południa terenami upraw rolnych, pastwisk i lasów, od zachodu droga powiatową nr 3376D - ul. Górną. Powierzchnia opracowania wynosi ok. 2,5 ha.

Omawiany teren obejmuje obszar użytkowany obecnie rolniczo, w granicach którego występują łąki, nieużytki, zadrzewienia. Sporządzenie planu ma na celu umożliwienie realizacji zabudowy mieszkaniowej jednorodzinnej i mieszkaniowo – rekreacyjnej z usługami.

Na podstawie wyników analizy zasadności przystąpienia do sporządzenia miejscowego planu zagospodarowania przestrzennego i stopnia zgodności przewidywanych rozwiązań z ustaleniami studium uwarunkowań i kierunków zagospodarowania przestrzennego gminy Walim, zmienionego uchwałą nr XL/231/2009 Rady Gminy Walim z dnia 26 października 2009r. z późn zm., opracowanie planu dla obszaru wskazanego w załączniku do uchwały uznaje za zasadne.