

Projekt

z dnia 19 marca 2021 r.

Zatwierdzony przez

**UCHWAŁA NR XXVI/226/2021
RADY GMINY WALIM**

z dnia 30 marca 2021 r.

**w sprawie uchwalenia miejscowego planu zagospodarowania przestrzennego dla obszaru
położonego we wsi Niedźwiedzica, gm. Walim**

Na podstawie art. 18 ust. 2 pkt 5 ustawy z dnia 8 marca 1990r. o samorządzie gminnym (t.j. Dz. U. z 2020r., poz. 713 z późn. zm.), art. 20 ust. 1 ustawy z dnia 27 marca 2003r. o planowaniu i zagospodarowaniu przestrzennym (t.j. Dz. U. z 2020 r., poz. 293 z późn. zm.), w związku z uchwałą nr XX/168/2020 Rady Gminy Walim z dnia 29 września 2020r. o przystąpieniu do sporządzenia miejscowego planu zagospodarowania przestrzennego dla obszaru **położonego we wsi Niedźwiedzica, gm. Walim**, po stwierdzeniu, że plan nie narusza ustaleń studium uwarunkowań i kierunków zagospodarowania przestrzennego Gminy Walim, zatwierdzonego uchwałą nr VI/18/98 Rady Gminy w Walimiu z dnia 30 grudnia 1998 r., z późn. zm., uchwala się, uchwala się, co następuje:

**Rozdział 1.
Przepisy ogólne**

§ 1. 1. Uchwala się miejscowy plan zagospodarowania przestrzennego dla obszaru położonego we wsi Niedźwiedzica, gm. Walim.

2. Granice obszaru objętego planem, o którym mowa w ust.1, wyznaczone są na rysunku planu.

3. Załącznikami do niniejszej uchwały są:

- 1) rysunek planu w skali 1:1000 – załącznik nr 1 – stanowiący integralną część planu;
- 2) rozstrzygnięcie o sposobie rozpatrzenia uwag do planu – załącznik nr 2;
- 3) rozstrzygnięcie o sposobie realizacji inwestycji z zakresu infrastruktury technicznej oraz zasadach ich finansowania – załącznik nr 3.

§ 2. Ilekroć w uchwale i na rysunku planu jest mowa o:

- 1) **maksymalnej wysokości zabudowy** – należy przez to rozumieć wysokość mierzoną od średniej rzędnej nieprzekształconego terenu w miejscu usytuowania budynku lub wiaty do najwyższej położonej kalenicy/krawędzi dachu, a w przypadku innych obiektów budowlanych ich pełną wysokość mierzoną od średniej rzędnej nieprzekształconego terenu w miejscu usytuowania obiektu do najwyższego punktu;
- 2) **nieprzekraczalnej linii zabudowy** – należy przez to rozumieć linię wyznaczoną na rysunku planu, która nie może być przekroczona przy usytuowaniu zewnętrznej ściany głównej bryły budynku, dopuszcza się wysunięcia maksymalnie o 1,5 m dla schodów zewnętrznych, podcieni, wykuszy, balkonów, gzymsów i innych elementów wystroju elewacji;
- 3) **planie** – należy przez to rozumieć niniejszy miejscowy plan zagospodarowania przestrzennego;
- 4) **powierzchni zabudowy** – należy przez to rozumieć powierzchnię liczoną po obrysie zewnętrznym ścian parteru budynku, bez uwzględnienia obrysów schodów wejściowych, pochylni, tarasów i balkonów;
- 5) **wskaźniku zabudowy** – należy przez to rozumieć określoną w procentach wartość, stanowiącą stosunek powierzchni zabudowy wszystkich budynków zlokalizowanych na działce budowlanej do powierzchni tej działki;
- 6) **przeznaczeniu podstawowym terenu** – należy przez to rozumieć przeznaczenie, które w ramach realizacji planu będzie dominującą formą wykorzystania działki budowlanej, przekraczającą min. 60% jej powierzchni; jeżeli przeznaczenie podstawowe terenu obejmuje więcej niż jedno

przeznaczenie, należy przez to rozumieć, że przeznaczenia podstawowe mogą być realizowane w dowolnych proporcjach z zachowaniem, ustalonych dla nich, wymagań szczegółowych;

- 7) **przeznaczeniu uzupełniającym** – należy przez to rozumieć przeznaczenie inne niż podstawowe, dopuszczone do lokalizacji na danym terenie, traktowane jako uzupełnienie przeznaczenia podstawowego;
- 8) **teren** – należy przez to rozumieć obszar o określonym rodzaju przeznaczenia i zasadach zagospodarowania, wyznaczony na rysunku planu liniami rozgraniczającymi, posiadający numer oraz symbol literowy;
- 9) **usługach towarzyszących** – należy przez to rozumieć lokale użytkowe w budynkach mieszkalnych jednorodzinnych w rozumieniu przepisów prawa budowlanego, obejmujące działalności gospodarcze z zakresu: handlu detalicznego, biur, poradni medycznych i pracowni medycznych, opieki nad dziećmi, pracowni artystycznych, projektowych, oraz usług typu nieuciążliwego dla funkcji mieszkaniowej, w tym: zakład szewski, krawiecki, rymarski, fotograficzny, introligatorski, poligraficzny, jubilerski, fryzjerski, kosmetyczny, zegarmistrzowski, naprawy sprzętu AGD, studia wizażu, solaria, gabinety masażu, itp.;
- 10) **infrastrukturze technicznej** – należy przez to rozumieć obiekty, sieci, przyłącza i urządzenia związane z uzbrojeniem terenu i/lub działki;
- 11) **zieleń urządzona** – należy przez to rozumieć tereny przeznaczone pod lokalizację różnych form zieleni ukształtowanej, jako zieleń parkowa, skwery, zieleń izolacyjna, przejścia piesze w zieleni.

Rozdział 2.

Przeznaczenie terenów oraz linie rozgraniczające tereny o różnym przeznaczeniu lub różnych zasadach zagospodarowania

§ 3. 1. Ustala się podstawowe przeznaczenie dla terenów wyznaczonych na rysunku planu liniami rozgraniczającymi i oznaczonych symbolami:

- 1) **1.US/MN** – teren zabudowy rekreacyjnej i/lub zabudowy mieszkaniowej jednorodzinnej, dla którego dopuszcza się jako uzupełniające przeznaczenie terenu:
 - a) usługi towarzyszące,
 - b) drogi wewnętrzne,
 - c) wody powierzchniowe,
 - d) zieleń urządzoną;
- 2) **2.ZL** – teren lasu.

2. W ramach realizacji zabudowy i zagospodarowania terenu zgodnie z ustalonym przeznaczeniem dopuszcza się budowę obiektów towarzyszących takich jak parkingi, garaże, budynki gospodarcze, obiekty małej architektury

3. Dopuszcza się realizację infrastruktury technicznej, pod warunkiem, że nie ograniczy to możliwości wykorzystania terenu w sposób określony planem.

Rozdział 3.

Zasady ochrony i kształtowania ładu przestrzennego

§ 4. Ustala się następujące wymagania dotyczące ochrony i kształtowania ładu przestrzennego:

- 1) nakaz sytuowania obiektów budowlanych zgodnie z nieprzekraczalną linią zabudowy, wyznaczoną i zwymiarowaną na rysunku planu;
- 2) nakaz kształtowanie głównej bryły budynku na planie prostokąta;
- 3) dopuszcza się sytuowanie budynku w odległości 1,5 m od granicy działki budowlanej lub bezpośrednio przy tej granicy z zachowaniem pozostałych ustaleń planu oraz przepisów odrębnych;
- 4) zakaz stosowania pokryć dachowych z blach trapezowych i falistych;
- 5) zakaz stosowania w elewacjach okładzin typu „siding” oraz blachy trapezowej i fałdowej;

Rozdział 4.

Zasady ochrony środowiska, przyrody i krajobrazu oraz zasady kształtowania krajobrazu

§ 5. 1. Ustala się lokalizacji przedsięwzięć mogących zawsze znacząco oddziaływać na środowisko oraz mogących potencjalnie znacząco oddziaływać na środowisko, z wykluczeniem:

- 1) zabudowy mieszkaniowej wraz z towarzyszącą jej infrastrukturą techniczną i drogową;
- 2) ośrodków wypoczynkowych i hoteli;
- 3) parków rozrywki tj. obiektów przeznaczonych do prowadzenia działalności gospodarczej związanej z rozrywką, lub rekreacją wraz z towarzyszącą im infrastrukturą.

2. Ustala się wymóg zachowania wartości dopuszczalnych poziomów hałasu w środowisku, określonych w przepisach odrębnych jak dla terenów zabudowy mieszkaniowej jednorodzinnej.

3. Ustala się nakaz zachowania zieleni wysokiej o dużych wartościach przyrodniczych i krajobrazowych.

4. Ustala się następujące zasady gospodarowania odpadami:

- 1) na obszarze objętym planem dopuszcza się magazynowanie odpadów jedynie przez ich wytwórcę, stosownie do przepisów odrębnych;
- 2) lokalizację miejsc magazynowania ww. odpadów należy określać w oparciu o przepisy odrębne.

Rozdział 5.

Zasady ochrony dziedzictwa kulturowego i zabytków, w tym krajobrazów kulturowych, oraz dóbr kultury współczesnej

§ 6. Na obszarze planu odkryte w trakcie prowadzenia prac ziemnych przedmioty, co do których istnieje przypuszczenie, iż są zabytkami, objęte są ochroną wynikającą z przepisów odrębnych.

§ 7. W granicach obszaru objętego planem nie występują obiekty zaliczane do dóbr kultury współczesnej podlegające ochronie.

Rozdział 6.

Wymagania wynikające z potrzeb kształtowania przestrzeni publicznych

§ 8. Na obszarze objętym ustaleniami planu nie występują obszary przestrzeni publicznych, wymagające ich kształtowania.

Rozdział 7.

Zasady kształtowania zabudowy oraz wskaźniki zagospodarowania terenu, maksymalna i minimalna intensywność zabudowy, minimalny udział procentowy powierzchni biologicznie czynnej, maksymalna wysokość zabudowy oraz linie zabudowy i gabaryty obiektów

§ 9. 1. Dla terenu oznaczonego na rysunku planu symbolem 1.US/MN obowiązują następujące ustalenia:

- 1) nieprzekraczalna linia zabudowy zgodnie z rysunkiem planu w odległości:
 - a) 6m od linii rozgraniczającej teren z drogą położoną poza granicami planu,
 - b) 4m od linii rozgraniczającej teren z terenem oznaczonym symbolem 2.ZL;
- 2) maksymalny wskaźnik zabudowy – 20% powierzchni całkowitej działki budowlanej;
- 3) maksymalna i minimalna intensywność zabudowy jako wskaźnik powierzchni całkowitej zabudowy w odniesieniu do powierzchni działki budowlanej:
 - a) minimalna – 0,01,
 - b) maksymalna – 0,3;
- 4) minimalny udział procentowy powierzchni biologicznie czynnej w odniesieniu do powierzchni działki budowlanej – 50;
- 5) maksymalna wysokość zabudowy – do dwóch kondygnacji nadziemnych, w tym poddasze użytkowe, jednak nie więcej niż 8 m;
- 6) dachy:

- a) dwu lub wielospadowe o symetrycznym układzie głównych połaci dachowych,
 - b) kąt nachylenia głównych połaci dachowych w granicach od 30° do 45°,
 - c) kąt nachylenia połaci dachowych nie dotyczy lukarn, zadaszeń wejść do budynków oraz budynków gospodarczych i garażowych,
 - d) pokrycie ceramiczną dachówką w kolorze brązu lub czerwieni, z dopuszczeniem materiałów dachówko podobnych;
- 7) forma zabudowy – wolnostojąca;
- 8) minimalna powierzchnia nowo wydzielanych działek budowlanych:
- a) pod zabudowę mieszkaniową jednorodzinną 1500m²,
 - b) pod zabudowę rekreacyjną 800m².
2. Dla terenu oznaczonego na rysunku planu symbolem **2.ZL** ustala się zakaz zabudowy.

Rozdział 8.

Granice i sposoby zagospodarowania terenów lub obiektów podlegających ochronie, ustalonych na podstawie odrębnych przepisów, w tym terenów górniczych, a także obszarów szczególnego zagrożenia powodzią oraz obszarów osuwania się mas ziemnych, krajobrazów priorytetowych określonych w audycie krajobrazowym oraz w planach zagospodarowania przestrzennego województwa

§ 10. 1. W granicach planu występują obszary o niekorzystnych warunkach podłoża budowlanego, dla których ustala się, przed przystąpieniem do realizacji inwestycji związanych z budownictwem, rozpoznanie i badania geologiczno- inżynierskich.

2. Na obszarze objętym planem nie występują tereny górnicze, obszary szczególnego zagrożenia powodzią oraz krajobraz priorytetowy.

3. Na obszarze objętym planem nie występują tereny zamknięte.

Rozdział 9.

Szczegółowe zasady i warunki scalania i podziału nieruchomości

§ 11. 1. Nie ustala się granic obszarów wymagających scaleń i podziałów nieruchomości.

2. Ustala się następujące zasady i warunki scalania i podziału nieruchomości:

- 1) minimalny front nowo wydzielanej działki, przylegającej do drogi – 30m,
- 2) ograniczenie ustalone w pkt 1 nie dotyczy działek położonych na łukach drogi lub w głębi terenu, do którego poprowadzono dojazd o min. szerokości 3,5 m, przy czym powierzchnia dojazdu wchodzi w skład powierzchni działki;
- 3) minimalna powierzchnia nowo wydzielanej działki:
 - a) pod zabudowę mieszkaniową jednorodzinną 1500m²,
 - b) pod zabudowę rekreacyjną 800m²;
- 4) kąt położenia granic działek w stosunku do pasa drogowego, do którego przylega front działki 70° - 110°;
- 5) powyższe ustalenia nie odnoszą się do terenu oznaczonego symbolem ZL oraz działek wydzielanych pod infrastrukturę techniczną i drogi.

Rozdział 10.

Szczegółne warunki zagospodarowania terenów oraz ograniczenia w ich użytkowaniu, w tym zakaz zabudowy

§ 12. Na obszarze objętym planem nie ustala się szczególnych warunków zagospodarowania terenów oraz ograniczeń w ich użytkowaniu, w tym zakazu zabudowy.

Rozdział 11.

Zasady modernizacji, rozbudowy i budowy infrastruktury oraz systemów komunikacji wraz z minimalną liczbą miejsc do parkowania w tym miejsc przeznaczonych na parkowanie pojazdów zaopatrzonych w kartę parkingową i sposób ich realizacji

§ 13. 1. Obsługę komunikacyjną obszaru ustala się poprzez działkę drogową, będącą własnością gminy, znajdującą się poza jego granicami i prowadzącą do drogi powiatowej nr 3358D.

2. Dla dróg wewnętrznych, nie wyznaczonych na rysunku planu, a dopuszczonych do realizacji, ustala się:

- 1) szerokość pasa drogi wewnętrznej – minimum 5m;
- 2) dla drogi wewnętrznej nie posiadającej dwustronnego połączenia z układem dróg publicznych nakaz wyznaczenia placu do zawracania pojazdów, jak dla dróg dojazdowych, o wielkości wskazanej w przepisach odrębnych.

3. Ustala się następujące zasady realizacji miejsc parkingowych:

- 1) minimalna liczba miejsc parkingowych na działce budowlanej:
 - a) dla zabudowy mieszkaniowej jednorodzinnej – 2 miejsca na 1 lokal mieszkalny,
 - b) dla zabudowy rekreacyjnej – 1 miejsca na 50 m² powierzchni użytkowej budynku, jednak nie mniej niż jedno,
 - c) dla zabudowy usługowej – 1 miejsca na 50 m² powierzchni użytkowej budynku;
- 2) ilość miejsc parkingowych przeznaczonych na parkowanie pojazdów zaopatrzonych w kartę parkingową – z uwagi na rodzaj przeznaczenia terenu nie ustala się.

§ 14. 1. Ustala się następujące zasady modernizacji, rozbudowy i budowy infrastruktury technicznej:

- 1) budowa nowych sieci infrastruktury technicznej jako podziemne, wzdłuż linii rozgraniczających teren lub wzdłuż granic działek, o ile z istniejących uwarunkowań nie wynikają inne wymagania;
- 2) dopuszcza się budowę nowych dystrybucyjnych sieci wraz z niezbędnymi urządzeniami technicznymi związanymi z uzbrojeniem terenu na całym obszarze opracowania planu;
- 3) dopuszcza się wymianę, rozbudowę i przebudowę wszystkich istniejących sieci dystrybucyjnych oraz urządzeń uzbrojenia terenu;
- 4) w zakresie gospodarowania **wodami opadowymi i roztopowymi** ustala się nakaz stosowanie rozwiązań polegających na zagospodarowaniu tych wód w miejscu opadu, w szczególności poprzez gospodarcze wykorzystanie, odparowanie, rozsączanie do gruntu lub retencjonowanie na działce budowlanej wraz ze spowolnieniem ich odpływu do odbiornika;
- 5) w zakresie **zaopatrzenia w wodę**:
 - a) ustala się dostawę wody z urządzeń i sieci wodociągowej, zgodnie z przepisami odrębnymi,
 - b) dla zapewnienia wody do celów przeciwpożarowych ustala się nakaz realizacji hydrantów zgodnie z obowiązującym w tym zakresie przepisami odrębnymi,
 - c) dopuszcza się stosowanie indywidualnych ujęć, zgodnie z przepisami odrębnymi;
- 6) w zakresie **odprowadzania i oczyszczania ścieków**:
 - a) ustala się odprowadzanie do sieci kanalizacji sanitarnej;
 - b) dopuszcza się możliwość indywidualnego rozwiązania gospodarki ściekowej, zgodnie z przepisami odrębnymi;
- 7) w zakresie zaopatrzenia w **energię elektryczną** ustala się zasilanie w energię z istniejących i planowanych sieci dystrybucyjnych średniego i niskiego napięcia poprzez istniejące i projektowane stacje transformatorowe oraz linie NN;
- 8) w zakresie zaopatrzenia w **energię cieplną** ustala się stosowanie proekologicznych wysokosprawnych urządzeń grzewczych, charakteryzujących się brakiem lub niską emisją substancji do powietrza, uwzględniając wymogi wynikające z przepisów odrębnych oraz innych aktów prawa miejscowego w sprawie ograniczeń i zakazów w zakresie eksploatacji instalacji, w których następuje spalanie paliw;

- 9) w zakresie **zaopatrzenia w gaz** dopuszcza się budowę dystrybucyjnej sieci gazowej w oparciu o obowiązujące przepisy szczególne w zakresie systemu gazowego;
- 10) w zakresie urządzeń **infrastruktury teletechnicznej** dopuszcza się lokalizację inwestycji z zakresu łączności publicznej – w rozumieniu i na zasadach określonych w przepisach odrębnych.
2. Dopuszcza się instalowanie urządzeń wytwarzających energię elektryczną lub ciepło ze źródeł odnawialnych o mocy nie przekraczającej 100kW, z wyłączeniem urządzeń wykorzystujących siłę wiatru.

Rozdział 12.

Sposoby i terminy tymczasowego zagospodarowania, urządzania i użytkowania terenów

§ 15. Nie ustala się tymczasowych sposobów zagospodarowania terenu.

Rozdział 13.

Przepisy końcowe

§ 16. Ustala się stawkę procentową służącą naliczaniu opłaty, o której mowa w art. 36 ust. 4 ustawy o planowaniu i zagospodarowaniu przestrzennym w wysokości 0 %.


§ 17. Wykonanie uchwały powierza się Wójtowi Gminy Walim.

§ 18. Uchwała wchodzi w życie po upływie 14 dni od daty jej ogłoszenia w Dzienniku Urzędowym Województwa Dolnośląskiego.

Przewodniczący Rady Gminy
Walim

Zuzanna Bodurka

Załącznik nr 1 do uchwały Nr XXVI/226/2021
Rady Gminy Walim
z dnia 30 marca 2021 r.

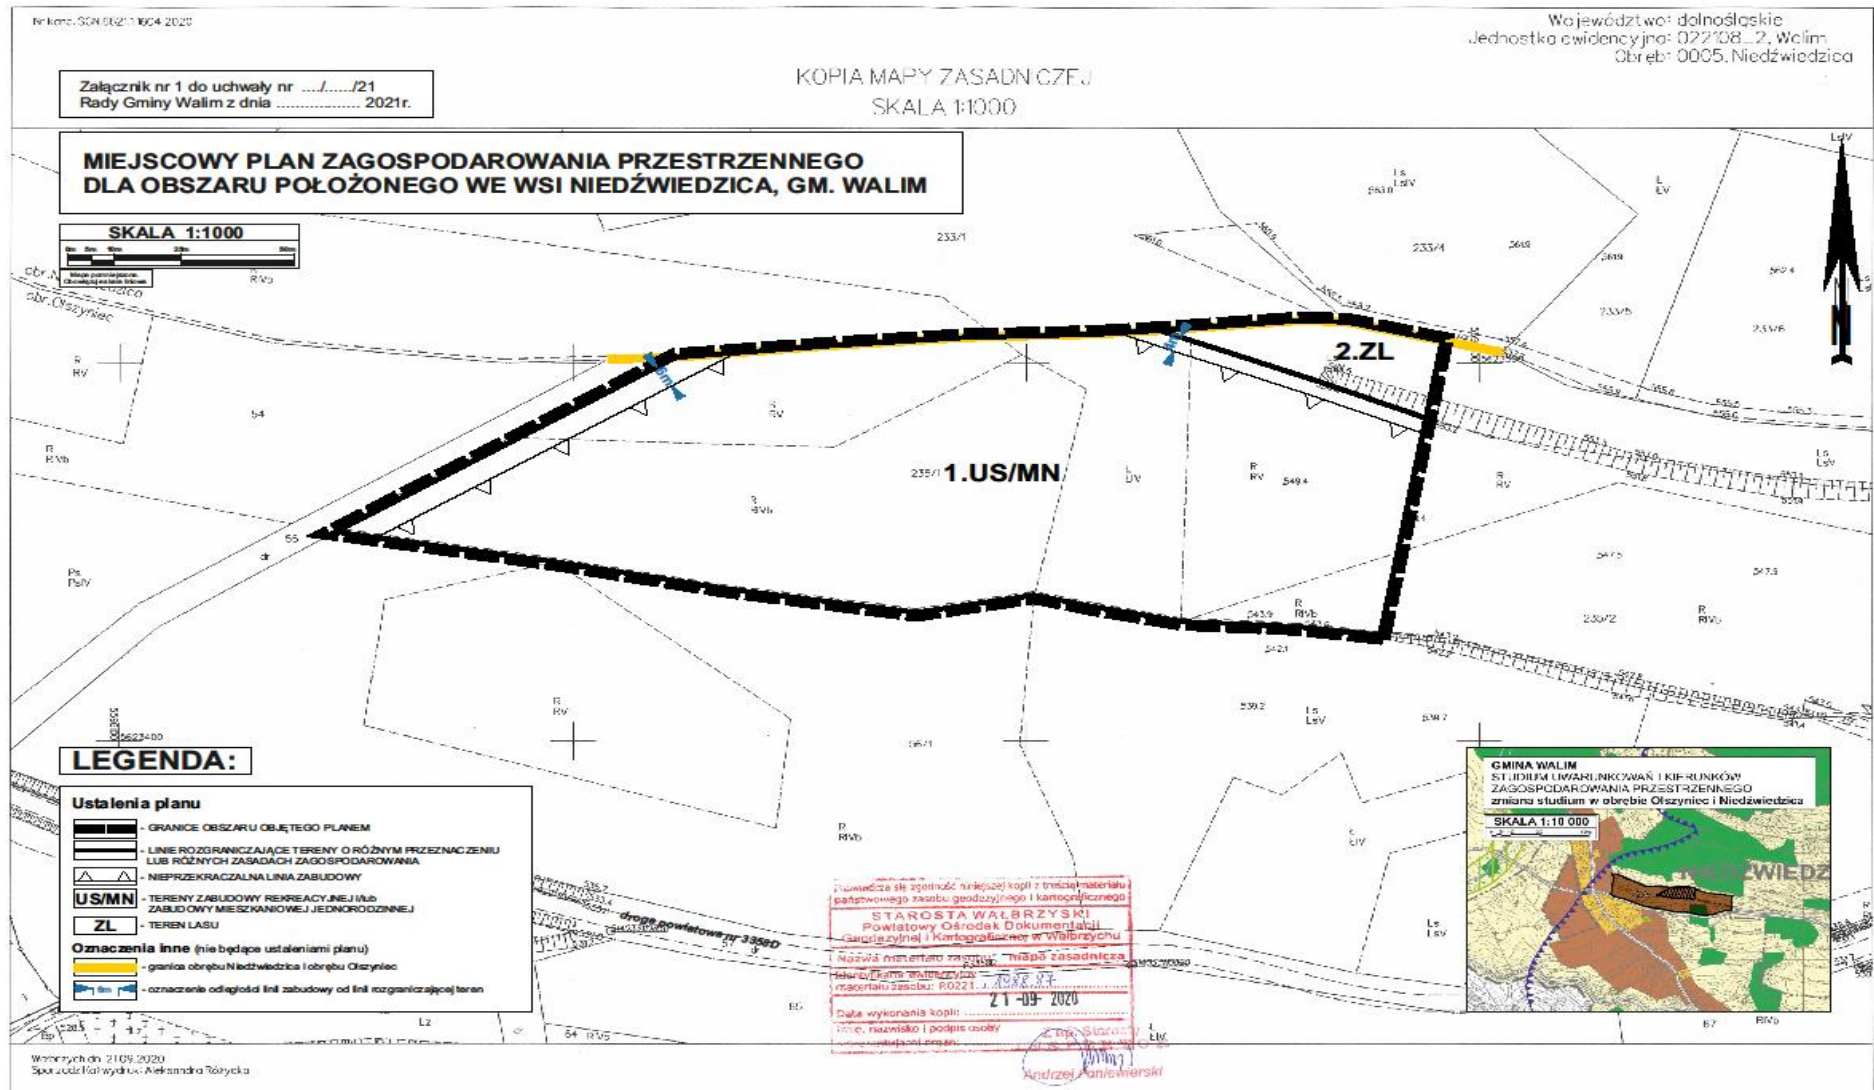

Załącznik Nr 2 do uchwały Nr XXVI/226/2021
Rady Gminy Walim
z dnia 30 marca 2021 r.

Rozstrzygnięcie o sposobie rozpatrzenia uwag do projektu miejscowego planu zagospodarowania przestrzennego dla obszaru położonego we wsi Niedźwiedzica, gm. Walim

Do projektu miejscowego planu zagospodarowania **przestrzennego dla obszaru położonego we wsi Niedźwiedzica, gm. Walim**, w ustawowo przyjętym terminie nie wniesiono żadnych uwag.

W związku z powyższym Rada Gminy Walim nie dokonuje rozstrzygnięcia w sprawie uwag.

Załącznik Nr 3 do uchwały Nr XXVI/226/2021

Rady Gminy Walim

z dnia 30 marca 2021 r.

Informacje o sposobie realizacji, zapisanych w planie, inwestycji z zakresu infrastruktury technicznej należących do zadań własnych gminy oraz zasadach ich finansowania.

Plan nie zawiera elementów wymagających finansowania z budżetu gminy.

Uzasadnienie

Projekt miejscowego planu zagospodarowania przestrzennego dla obszaru położonego we wsi Niedźwiedzica, gm. Walim, sporządzony został na podstawie uchwały nr XX/168/2020 Rady Gminy Walim z dnia 29 września 2020r. Przed przystąpieniem do opracowania planu Wójt Gminy wykonał niezbędne analizy zasadności przystąpienia do sporządzenia planu i stopnia zgodności przewidywanych rozwiązań planu z ustaleniami Studium.

Obszar objęty planem miejscowym stanowi własność osób fizycznych, na wniosek których przystąpiono do sporządzenia miejscowego planu zagospodarowania przestrzennego. W obecnym stanie prawnym dla omawianego obszaru nie ma miejscowego planu zagospodarowania przestrzennego.

Sporządzanie planu umożliwia realizację zabudowy rekreacyjnej i/lub zabudowy mieszkaniowej jednorodzinnej.

Przedmiotowy projekt planu zgodny jest z wynikami Analizy zmian w zagospodarowaniu przestrzennym Gminy Walim, zatwierdzonej uchwałą nr XXIV/141/2016 z dnia 29 grudnia 2016r.

Obszar opracowania znajduje się poza granicami obszaru ruralistycznego układu wsi Niedźwiedzica, ujętego w wojewódzkiej ewidencji zabytków i nie występują tu obiekty objęte ochroną konserwatorską. W granicach planu nie występują również żadne obszary chronione przyrodniczo oraz obszary szczególnego zagrożenia powodzią, a także tereny zamknięte i tereny górnicze. W środkowej części planu, wzdłuż cieków wodnych, występują niekorzystne warunki podłoża budowlanego - wskazane jest zatem wykonanie rozpoznania i badań geologiczno-inżynierskich.

Plan ustala zasady realizacji miejsc parkingowych w granicach działki budowlanej, natomiast z uwagi na ustalone przeznaczenie terenu nie ustala się ilości miejsc parkingowych dla pojazdów zaopatrzonych w kartę parkingową.

Zgodnie z przyjętymi w planie założeniami dopuszcza się budowę nowych sieci infrastruktury technicznej.

Plan zapewnia optymalne wykorzystanie terenu, zgodnie z uwarunkowaniami własnościowymi, przyrodniczymi i ekologicznymi.

Oprócz ustaleń dotyczących możliwości zagospodarowania terenu wprowadza również ustalenia ukierunkowane na ochronę środowiska. W wyniku przeprowadzonej oceny na środowisko określono, że realizacja ustaleń planu może spowodować zmniejszenie powierzchni biologicznie czynnej w przypadku powstania nowej zabudowy, a także zmniejszenie infiltracji wód opadowych do wód podziemnych. Oceniono, że w przypadku nawet pełnej realizacji ustaleń projektu planu emisja tlenków węgla, pyłów i produktów spalania złożonych związków organicznych nie przekroczy dopuszczalnych norm. Należy zauważyć, że ustalenia projektu planu nie przyczynią się do istotnych zmian warunków środowiskowych dla terenów przyległych, przewidywane zmiany na terenach opracowania nie spowodują wzrostu zagrożenia środowiska.

Ustalenia zawarte w planie uwzględniają kierunki zmian w zagospodarowaniu przestrzennym określone w studium uwarunkowań i kierunków zagospodarowania przestrzennego gminy. Przedmiotowy teren położony jest w obszarze oznaczonym na rysunku studium jako zabudowa mieszkaniowa jednorodzinna i zabudowa mieszkaniowo – rekreacyjna.

Do dokumentacji formalno prawnej planu zostały dołączone:

-Prognoza oddziaływania na środowisko dotycząca miejscowego planu zagospodarowania przestrzennego dla obszaru położonego we wsi Niedźwiedzica, gm. Walim;

-Prognoza skutków finansowych uchwalenia miejscowego planu zagospodarowania przestrzennego dla obszaru położonego we wsi Niedźwiedzica, gm. Walim.

Wykonana w prognozie finansowej analiza, wykazała dodatni wynik finansowy przedsięwzięcia.

Zgodnie z art. 17 pkt 1 i 2 ustawy o planowaniu i zagospodarowaniu przestrzennym podano do publicznej wiadomości o przystąpieniu do opracowania projektu planu i możliwości składania wniosków do ww. dokumentu. W okresie zbierania wniosków do planu, tj. do 30 października 2020r., nie wpłynęły żadne wnioski.

Stosowanie do wymogów art. 17 pkt 6 ustawy o planowaniu i zagospodarowaniu przestrzennym, a także zgodnie z przepisami odrębnymi projekt omawianego planu zostanie przekazany do opiniowania i uzgadniania.

W granicach planu występują grunty klasy RIVb, RV, ŁIV, LsV, które zgodnie z ustawą z dnia 3 lutego 1995r. o ochronie gruntów rolnych i leśnych (nie wymagają uzyskania zgody na zmianę przeznaczenia gruntów rolnych na cele nierolnicze. Natomiast grunty leśne pozostają bez zmiany przeznaczenia.

Na podstawie art. 17 pkt 11 ustawy o planowaniu i zagospodarowaniu przestrzennym oraz art. 39 ust. 1 ustawy z dnia 3 października 2008 r. o udostępnianiu informacji o środowisku i jego ochronie, udziale społeczeństwa w ochronie środowiska oraz o ocenach oddziaływania na środowisko, podano do publicznej wiadomości informację o wyłożeniu do publicznego wglądu projektu miejscowego planu zagospodarowania przestrzennego dla obszaru położonego we wsi Niedźwiedzica, gm. Walim wraz z prognozą oddziaływania na środowisko.

Wyłożenie trwało od 18 lutego 2021 r. do 10 marca 2021 r. Dyskusja publiczna nad przyjętymi w projekcie planu miejscowego rozwiązaniami odbyła się w dniu 1 marca 2021r. W nieprzekraczalnym terminie 14 dni od dnia zakończenia okresu wyłożenia, tj. do dnia 24 marca 2021r. do projektu planu nie wpłynęły żadne uwagi.

Wobec spełnienia wymogów formalnych w myśl przepisów ustawy z dnia 27 marca 2003r. o planowaniu i zagospodarowaniu przestrzennym (Dz. U. z 2020r. poz. 293 z późn. zm.) zaistniały okoliczności prawne pozwalające na uchwalenie planu i zakończenie procedury formalno-prawnej sporządzenia miejscowego planu zagospodarowania przestrzennego.

Mając powyższe na uwadze, zasadne jest w pełni uchwalenia przedmiotowego planu.