

Projekt

z dnia 26 kwietnia 2017 r.

Zatwierdzony przez

**UCHWAŁA NR XXIX/172/2017
RADY GMINY WALIM**

z dnia 9 maja 2017 r.

w sprawie przystąpienia do sporządzenia zmiany miejscowego planu zagospodarowania przestrzennego obszaru położonego w obrębie wsi Dziećmorowice, gm. Walim

Na podstawie art. 18, ust. 2, pkt 15 ustawy z dnia 8 marca 1990 roku o samorządzie gminnym (Dz. U. z 2016 roku poz. 446), art. 3 ust. 1 i art. 14 ust. 1, 2 i 4 ustawy z dnia 27 marca 2003 r. o planowaniu i zagospodarowaniu przestrzennym (Dz. U. z 2016 r. poz. 778), Rada Gminy Walim uchwala, co następuje:

§ 1. W oparciu o analizy przeprowadzone na podstawie art. 14 ust. 5 ustawy o planowaniu i zagospodarowaniu przestrzennym, przystępuje się do sporządzenia zmiany miejscowego planu zagospodarowania przestrzennego dla obszaru położonego w obrębie wsi Dziećmorowice, gm. Walim, zatwierdzonego uchwałą nr VII/30/2011 Rady Gminy Walim z dnia 30 maja 2011 r.

§ 2. Integralną częścią niniejszej uchwały jest załącznik graficzny nr 1 sporządzony w skali 1:1 000, przedstawiający granice obszaru objętego zmianą planu.

§ 3. Wykonanie uchwały powierza się Wójtowi Gminy Walim.

§ 4. Uchwała wchodzi w życie z dniem podjęcia.


Przewodniczący Rady
Gminy Walim

Zuzanna Bodurka

w. DZIEĆMOROWICE - gm. WALIM

SKALA 1:1000

0 20 100m

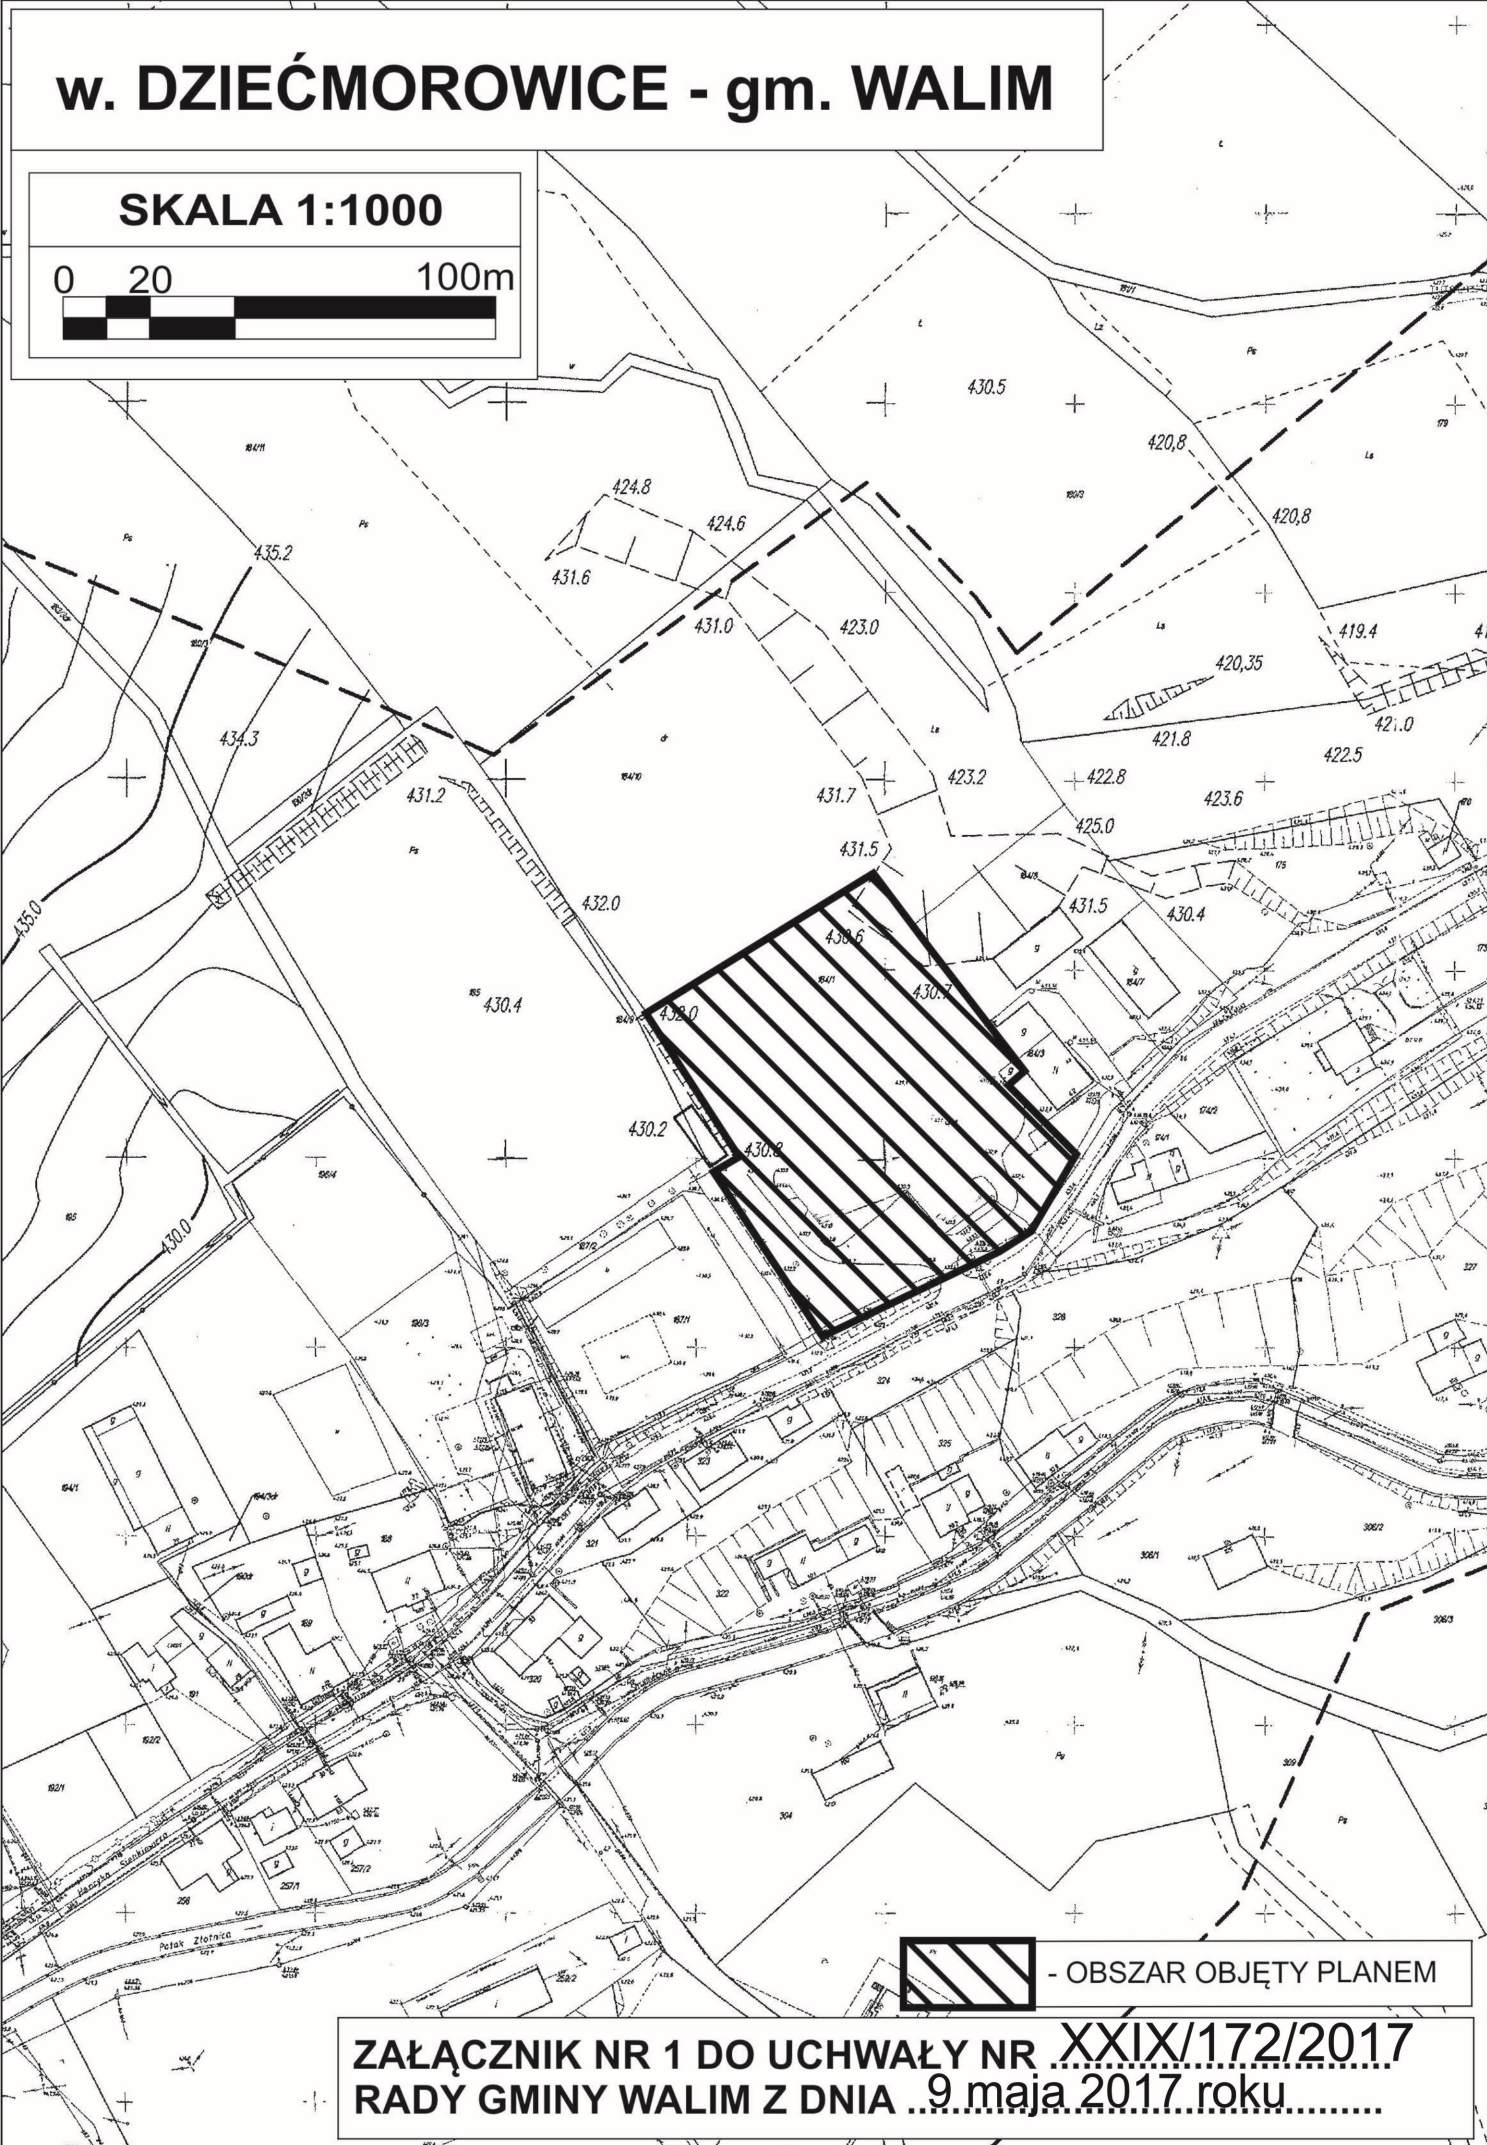

ZAŁĄCZNIK NR 1 DO UCHWAŁY NR XXIX/172/2017
RADY GMINY WALIM Z DNIA 9 maja 2017 roku

ANALIZY DOTYCZĄCE ZASADNOŚCI PRZYSTĄPIENIA DO SPORZĄDZENIA ZMIANY MIEJSCOWEGO PLANU ZAGOSPODAROWANIA PRZESTRZENNEGO

obszaru położonego w obrębie wsi Dziećmorowice, gm. Walim.

Zgodnie z art. 14 ust. 5 ustawy z dnia 27 marca 2003 r. o planowaniu i zagospodarowaniu przestrzennym (Dz. U. z 2016 r. poz. 778), przed podjęciem uchwały przez Radę Gminy Walim w sprawie przystąpienia do opracowania zmiany miejscowego planu zagospodarowania dla obszaru położonego w obrębie wsi Dziećmorowice, zatwierdzonego uchwałą nr VII/30/2011 Rady Gminy Walim z dnia 30 maja 2011 r. Wójt Gminy Walim wykonał niezbędne analizy przewidziane ustawą o planowaniu i zagospodarowaniu przestrzennym.

Wyniki analiz zamieszczono poniżej.

1. Analiza dotycząca zasadności przystąpienia do sporządzenia planu.

Obszar proponowany do objęcia planem miejscowym położony jest we wsi Dziećmorowice, w gminie Walim i obejmuje działkę nr 184/1.

Opracowanie zmiany miejscowego planu zagospodarowania przestrzennego ma na celu stworzenie podstaw prawnych o charakterze miejscowym, niezbędnych dla realizacji zabudowy mieszkaniowej jednorodzinnej.

Realizacja inwestycji pozwoli na korzystniejsze zagospodarowanie tych gruntów, położonych w sąsiedztwie terenów zabudowanych i kwalifikowanych pod zabudowę.

W oparciu o powyższe, uznano za zasadne przystąpienie do sporządzenia zmiany miejscowego planu zagospodarowania przestrzennego.

2. Analiza dotycząca stopnia zgodności przewidywanych rozwiązań z ustaleniami studium uwarunkowań i kierunków zagospodarowania przestrzennego gminy Walim, zatwierdzonego uchwałą nr XL/231/2009 Rady Gminy Walim z dnia 26 października 2009 r.

W wyniku analizy studium uwarunkowań i kierunków zagospodarowania przestrzennego gminy Walim stwierdzono, że obszar proponowany do objęcia miejscowym planem zagospodarowania przestrzennego położony jest w strefie o preferowanej funkcji mieszkaniowej.

Stwierdza się więc, że przewidywane rozwiązania będą zgodne z ustaleniami studium uwarunkowań i kierunków zagospodarowania przestrzennego gminy Walim.

3. Materiały geodezyjne do opracowania planu.

W trakcie przygotowywania materiałów geodezyjnych do opracowania planu, stwierdzono potrzebę pozyskania mapy sytuacyjno-wysokościowej do celów projektowych, w skali 1:1000 dla obszaru objętego projektem planu, z Powiatowego Ośrodka Dokumentacji Geodezyjnej i Kartograficznej w Wałbrzychu.

4. Zakres prac planistycznych.

Ustalony zakres prac planistycznych nawiązuje do charakteru przedmiotu opracowania planu i obejmował będzie:

1. Wykonanie inwentaryzacji urbanistycznej oraz prace wstępne związane z rozpoczęciem prac nad projektem planu.

- 1.1. Wykonanie inwentaryzacji urbanistycznej, tj. stanu zagospodarowania terenu.
- 1.2. Przygotowanie projektów dokumentów związanych z rozpoczęciem prac nad planem.
- 1.3. Pozyskanie materiałów wejściowych warunkujących wykonanie opracowania (między innymi mapy ewidencji gruntów, wniosków do planu, itp.).

2. Wykonanie projektu planu.

- 2.1. Wykonanie projektu planu, tj.: rysunku planu i uchwały Rady Gminy (w formie umożliwiającej przedstawienie ich do uzgodnienia i wyłożenia do publicznego wglądu).

Przewiduje się następujący zakres ustaleń planu (art. 15 ustawy o planowaniu i zagospodarowaniu przestrzennym):

- przeznaczenie terenów oraz linie rozgraniczające tereny o różnym przeznaczeniu lub różnych zasadach zagospodarowania;
- zasady ochrony i kształtowania ładu przestrzennego;
- zasady ochrony środowiska, przyrody i krajobrazu kulturowego;
- zasady ochrony dziedzictwa kulturowego i zabytków oraz dóbr kultury współczesnej;
- wymagania wynikające z potrzeb kształtowania przestrzeni publicznych;
- parametry i wskaźniki kształtowania zabudowy oraz zagospodarowania terenu, w tym linie zabudowy, gabaryty obiektów i wskaźniki intensywności zabudowy;
- granice i sposoby zagospodarowania terenów lub obiektów podlegających ochronie, ustalonych na podstawie odrębnych przepisów, w tym terenów górniczych, a także narażonych na niebezpieczeństwo powodzi oraz zagrożonych osuwaniem się mas ziemnych;
- szczegółowe zasady i warunki scalania i podziału nieruchomości objętych planem miejscowym;
- szczególne warunki zagospodarowania terenów oraz ograniczenia w ich użytkowaniu, w tym zakaz zabudowy;
- zasady modernizacji, rozbudowy i budowy systemów komunikacji i infrastruktury technicznej;
- sposób i termin tymczasowego zagospodarowania, urządzania i użytkowania terenów;
- stawka procentowa na podstawie, której ustala się opłatę, o której mowa w art. 36 ust.4 ustawy o planowaniu i zagospodarowaniu przestrzennym.

- 2.2 Przygotowanie projektów dokumentów niezbędnych do przeprowadzenia procesu uzgadniania, opiniowania i wyłożenia do publicznego wglądu.

3. Wykonanie prognozy oddziaływania na środowisko ustaleń miejscowego planu zagospodarowania przestrzennego.

- 4. Wykonanie prognozy skutków finansowych uchwalenia planu miejscowego.**
- 5. Przedłożenie projektu planu komisji urbanistyczno – architektonicznej celem zaopiniowania.**
- 6. Ostateczne opracowanie projektu planu z uwzględnieniem uwag i wniosków złożonych w trakcie opiniowania, uzgadniania i wyłożenia planu do publicznego wglądu.**
- 7. Przygotowanie uchwały projektu planu do uchwalenia.**
- 8. Czynności związane z przygotowaniem planu do publikacji oraz wykonanie kopii planu.**

Uzasadnienie

Do sporządzenia zmiany miejscowego planu zagospodarowania przestrzennego dla części obszaru położonego w obrębie wsi Dziećmorowice, obejmującego działkę nr 184/1, przystępuje się na wniosek właściciela działki. Sporządzenie planu miejscowego ma na celu umożliwienie zmiany dotychczasowego sposobu zagospodarowania terenu (teren byłego gospodarstwa rolnego graniczący z istniejącą zabudową mieszkaniową jednorodzinną) na teren zabudowy mieszkaniowej jednorodzinnej. Projektowane zagospodarowanie terenu nie będzie miało istotnego wpływu na stan środowiska i jest zgodne ze studium uwarunkowań i kierunków zagospodarowania przestrzennego gminy Walim, zatwierdzonym uchwałą nr XL/231/2009 Rady Gminy Walim z dnia 26 października 2009 r. Na podstawie wyników analiz: zasadności przystąpienia do sporządzenia miejscowego planu zagospodarowania przestrzennego oraz zgodności przewidywanych rozwiązań projektowych z ustaleniami studium Wójt Gminy Walim uznaje za celowe opracowanie zmiany miejscowego planu zagospodarowania przestrzennego dla obszaru położonego w obrębie wsi Dziećmorowice w granicach określonych na załączniku graficznym do uchwały.