

Projekt

z dnia 19 kwietnia 2021 r.

Zatwierdzony przez

**UCHWAŁA NR XXVII/232/2021
RADY GMINY WALIM**

z dnia 27 kwietnia 2021 r.

**w sprawie: miejscowego planu zagospodarowania przestrzennego obszaru
położonego w obrębie wsi Dziećmorowice II, gmina Walim.**

Na podstawie art. 18, ust. 2, pkt 5 ustawy z dnia 8 marca 1990 r. o samorządzie gminnym (t.j. Dz.U. 2020 r., poz. 713 ze zm.), art. 20 ustawy z dnia 27 marca 2003 r. o planowaniu i zagospodarowaniu przestrzennym (t.j. Dz.U. 2020 r., poz. 293 ze zm.) oraz w związku z uchwałą nr XLIV/281/2018 Rady Gminy Walim z dnia 5 października 2018 r. w sprawie przystąpienia do sporządzenia miejscowego planu zagospodarowania przestrzennego obszaru położonego w obrębie wsi Dziećmorowice II (część działki nr 93/22), gmina Walim, a także po stwierdzeniu, że plan miejscowy nie narusza ustaleń studium uwarunkowań i kierunków zagospodarowania przestrzennego gminy, Rada Gminy Walim uchwala, **co następuje:**

§ 1.1. Uchwala się miejscowy plan zagospodarowania przestrzennego obszaru położonego w obrębie wsi Dziećmorowice II, gmina Walim.

2. Ustalenia planu zawarte są w tekście niniejszej uchwały oraz na rysunku planu w skali 1:2000, stanowiącym załącznik nr 1. Rysunek planu obowiązuje w zakresie ustalonym legendą.

3. Załącznikami do uchwały są ponadto:

- 1) rozstrzygnięcie o sposobie rozpatrzenia uwag do projektu planu – załącznik nr 2;
- 2) rozstrzygnięcie o sposobie realizacji, zapisanych w planie, inwestycji z zakresu infrastruktury technicznej, które należą do zadań własnych gminy oraz zasadach ich finansowania, zgodnie z przepisami o finansach publicznych – załącznik nr 3,
- 3) dane przestrzenne, o których mowa w art. 67a ustawy o planowaniu i zagospodarowaniu przestrzennym – załącznik nr 4.

4. Załączniki nr 2, 3 i 4 nie stanowią ustaleń planu.

§ 2. Na obszarze objętym planem obowiązują następujące ustalenia:

1. Przeznaczenie terenu wydzielone liniami rozgraniczającymi i oznaczone na rysunku planu symbolami:

- 1) **1.MN-3.MN-** zabudowa mieszkaniowa jednorodzinna;
 - podstawowe przeznaczenie terenu - zabudowa mieszkaniowa jednorodzinna w zabudowie wolnostojącej lub bliźniaczej,
 - dopuszcza się lokalizację obiektów gospodarczych związanych funkcjonalnie z przeznaczeniem terenu (np. garaż) oraz urządzeń infrastruktury technicznej i urządzeń towarzyszących: dojść, dojazdów i zieleni towarzyszącej;

- 2) **1.KDW- 3.KDW-** drogi wewnętrzne o szerokości 8 m i 10 m.

2. Zasady ochrony i kształtowania ład przestrzennego: projektowana zabudowa winna swoim charakterem nawiązywać do uwarunkowań kulturowych regionu, nie może stwarzać dysonansu z otoczeniem i winna szanować środowisko naturalne, zaleca się stosowanie architektury inspirowanej charakterem zabudowy regionalnej lub dobrej klasy architektury współczesnej.

3. Zasady ochrony środowiska, przyrody i krajobrazu kulturowego:

- 1) dla terenu zabudowy mieszkaniowej jednorodzinnej (**MN**) obowiązuje ograniczenie poziomu hałasu ustalonego w przepisach szczególnych dla zabudowy mieszkaniowej jednorodzinnej;

- 2) obowiązuje stosowanie dla celów grzewczych urządzeń przyjaznych dla środowiska o niskiej emisji zanieczyszczeń;
- 3) usuwanie odpadów komunalnych należy wykonywać w systemie gospodarki komunalnej;
- 4) w celu ochrony przyrody oraz kształtowania krajobrazu, należy zachować istniejące zadrzewienia;
- 5) w celu ochrony siedliska gąsiorka *Lanius collurio* należy zachować istniejące zakrzaczenia oraz zadrzewienia w obrębie ww. siedlisk.

4. Zasady kształtowania krajobrazu: nie określa się zasad kształtowania krajobrazu z uwagi na brak audytu krajobrazowego.

5. Zasady ochrony dziedzictwa kulturowego i zabytków, w tym krajobrazów kulturowych, oraz dóbr kultury współczesnej: wszystkie przedmioty, co do których istnieje przypuszczenie, iż są zabytkami pozyskanymi w trakcie prac ziemnych lub odkryte jako przypadkowe znaleziska podlegają ochronie prawnej na podstawie przepisów odrębnych.

6. Wymagania wynikające z potrzeb kształtowania przestrzeni publicznych: nie określa się zasad kształtowania przestrzeni publicznej ze względu na jej brak.

7. Zasady kształtowania zabudowy oraz wskaźniki zagospodarowania terenu: dla terenu zabudowy mieszkaniowej jednorodzinnej (MN) ustala się:

- a) powierzchnię nowo wydzielanych działek nie mniejszą niż 1200 m²,
- b) intensywność zabudowy do 0,3,
- c) wysokość nowej zabudowy do dwóch kondygnacji naziemnych łącznie z poddaszem użytkowym, nie przekraczającej 12 m,
- d) dachy symetryczne (dotyczy zasadniczej bryły budynku), dwuspadowe lub wielospadowe z możliwością wykonania okien dachowych i lukarn. Nachylenie połaci dachowej w granicach od 30° do 45°. Pokrycie dachu ceramiczne – matowe, w kolorze naturalnym dla ceramiki. Dopuszcza się pokrycie dachów materiałem dachówkopodobnym z zachowaniem wyżej wymienionych kolorów; zakazuje się stosowania tworzyw sztucznych (np. siding), jako materiałów okładzinowych, dla zabudowy gospodarczej dopuszcza się dachy o różnym nachyleniu i pokryciu,
- e) wskaźnik powierzchni biologicznie czynnej min. 60%,
- f) w zagospodarowaniu działki min. 2 miejsca postojowe wliczając w to garaż,
- g) nieprzekraczalne linie zabudowy zgodnie z oznaczeniem na rysunku planu w odległości:
 - 6 m od linii rozgraniczających projektowane drogi wewnętrzne 1.KDW- 3.KDW,
 - 10 m od linii rozgraniczających projektowaną drogę wewnętrzną 3.KDW.

8. Granice i sposoby zagospodarowania terenów lub obiektów podlegających ochronie, ustalonych na podstawie odrębnych przepisów:

- 1) obszar objęty planem położony jest w granicach jednostki planistycznej gospodarowania wodami-jednolitej części wód powierzchniowych (JCWP):
 - Złotnica o kodzie PLRW6000413429, zgodnie z zapisami PGW, JCWP, o aktualnie złym stanie, zagrożona nieosiągnięciem celu środowiskowego jakim jest dobry stan ekologiczny i dobry stan chemiczny;
- 2) ustala się ochronę wód powierzchniowych i podziemnych przed zanieczyszczeniami, m.in. poprzez kompleksowe i zgodne z obowiązującymi wymogami ochrony środowiska rozwiązanie gospodarki wodnej i ściekowej (ścieki bytowe, wody opadowe i roztopowe).

9. Szczegółowe zasady i warunki scalania i podziału nieruchomości objętych planem: Ustala się następujące warunki scalania i podziału nieruchomości:

- 1) powierzchnię nowo wydzielanych działek nie mniejszą niż 1200m²,
- 2) szerokość frontu działki nie mniejsza niż 20 m, kąt położenia granic w stosunku do pasa drogowego 90° z tolerancją do 5%;

3) dla działek powstałych w wyniku scalania i podziału wymienionych w punkcie 2) wymagane jest zapewnienie bezpośredniego dostępu do drogi publicznej lub poprzez drogi wewnętrzne.

10. Szczególne warunki zagospodarowania terenów oraz ograniczenia w ich użytkowaniu: w obszarze objętym planem nie dopuszcza się realizacji inwestycji, które zgodnie z przepisami o ochronie środowiska mogą zawsze znacząco oddziaływać na środowisko, a także instalacji powodujących znaczne zanieczyszczenia poszczególnych elementów przyrodniczych albo środowiska jako całości oraz inwestycji mogących wymagać sporządzenia raportu oddziaływania przedsięwzięcia potencjalnie znacząco oddziałującego na środowisko, dla których przeprowadzona ocena oddziaływania na środowisko wykaże ich znaczące oddziaływanie (nie dotyczy urządzeń infrastruktury technicznej).

11. Zasady modernizacji, rozbudowy i budowy systemów komunikacji i infrastruktury technicznej:

- 1) obsługę komunikacyjną obszaru ustala się projektowanymi drogami wewnętrznymi oznaczonymi na rysunku planu symbolami 1.KDW- 3.KDW;
- 2) zasady obsługi w zakresie infrastruktury technicznej:
 - a) zaopatrzenie w energię z sieci elektroenergetycznej,
 - b) dopuszcza się lokalizację urządzeń korzystających z energii odnawialnej (fotowoltaika),
 - c) zaopatrzenie w wodę z sieci wodociągowej, dopuszcza się rozwiązania lokalne (studnia),
 - d) odprowadzenie ścieków do sieci kanalizacji sanitarnej,
 - e) obowiązuje retencja wód opadowych i roztopowych w miejscu opadu oraz zagospodarowanie w całości poprzez gospodarcze wykorzystanie lub retencjonowanie na działce budowlanej,
 - f) telekomunikacji – ustala się realizację systemów telekomunikacyjnych i teleinformatycznych przewodowych i bezprzewodowych.

§ 3. Do czasu zmiany sposobu zagospodarowania terenów, o których mowa w §2, pozostają one w dotychczasowym użytkowaniu.

§ 4. Ustala się stawkę procentową służącą naliczeniu jednorazowej opłaty od wzrostu wartości nieruchomości z tytułu uchwalenia planu, o której mowa w art. 36, ust. 4 ustawy o planowaniu i zagospodarowaniu przestrzennym, w wysokości ... %.

§ 5. Wykonanie uchwały powierza się Wójtowi Gminy Walim.


§ 6. Uchwała wchodzi w życie po upływie 14 dni od daty jej ogłoszenia w Dzienniku Urzędowym Województwa Dolnośląskiego.

Przewodniczący Rady Gminy
Walim

Zuzanna Bodurka

w. DZIEĆMOROWICE - gm. WALIM

MIEJSCOWY PLAN ZAGOSPODAROWANIA PRZESTRZENNEGO

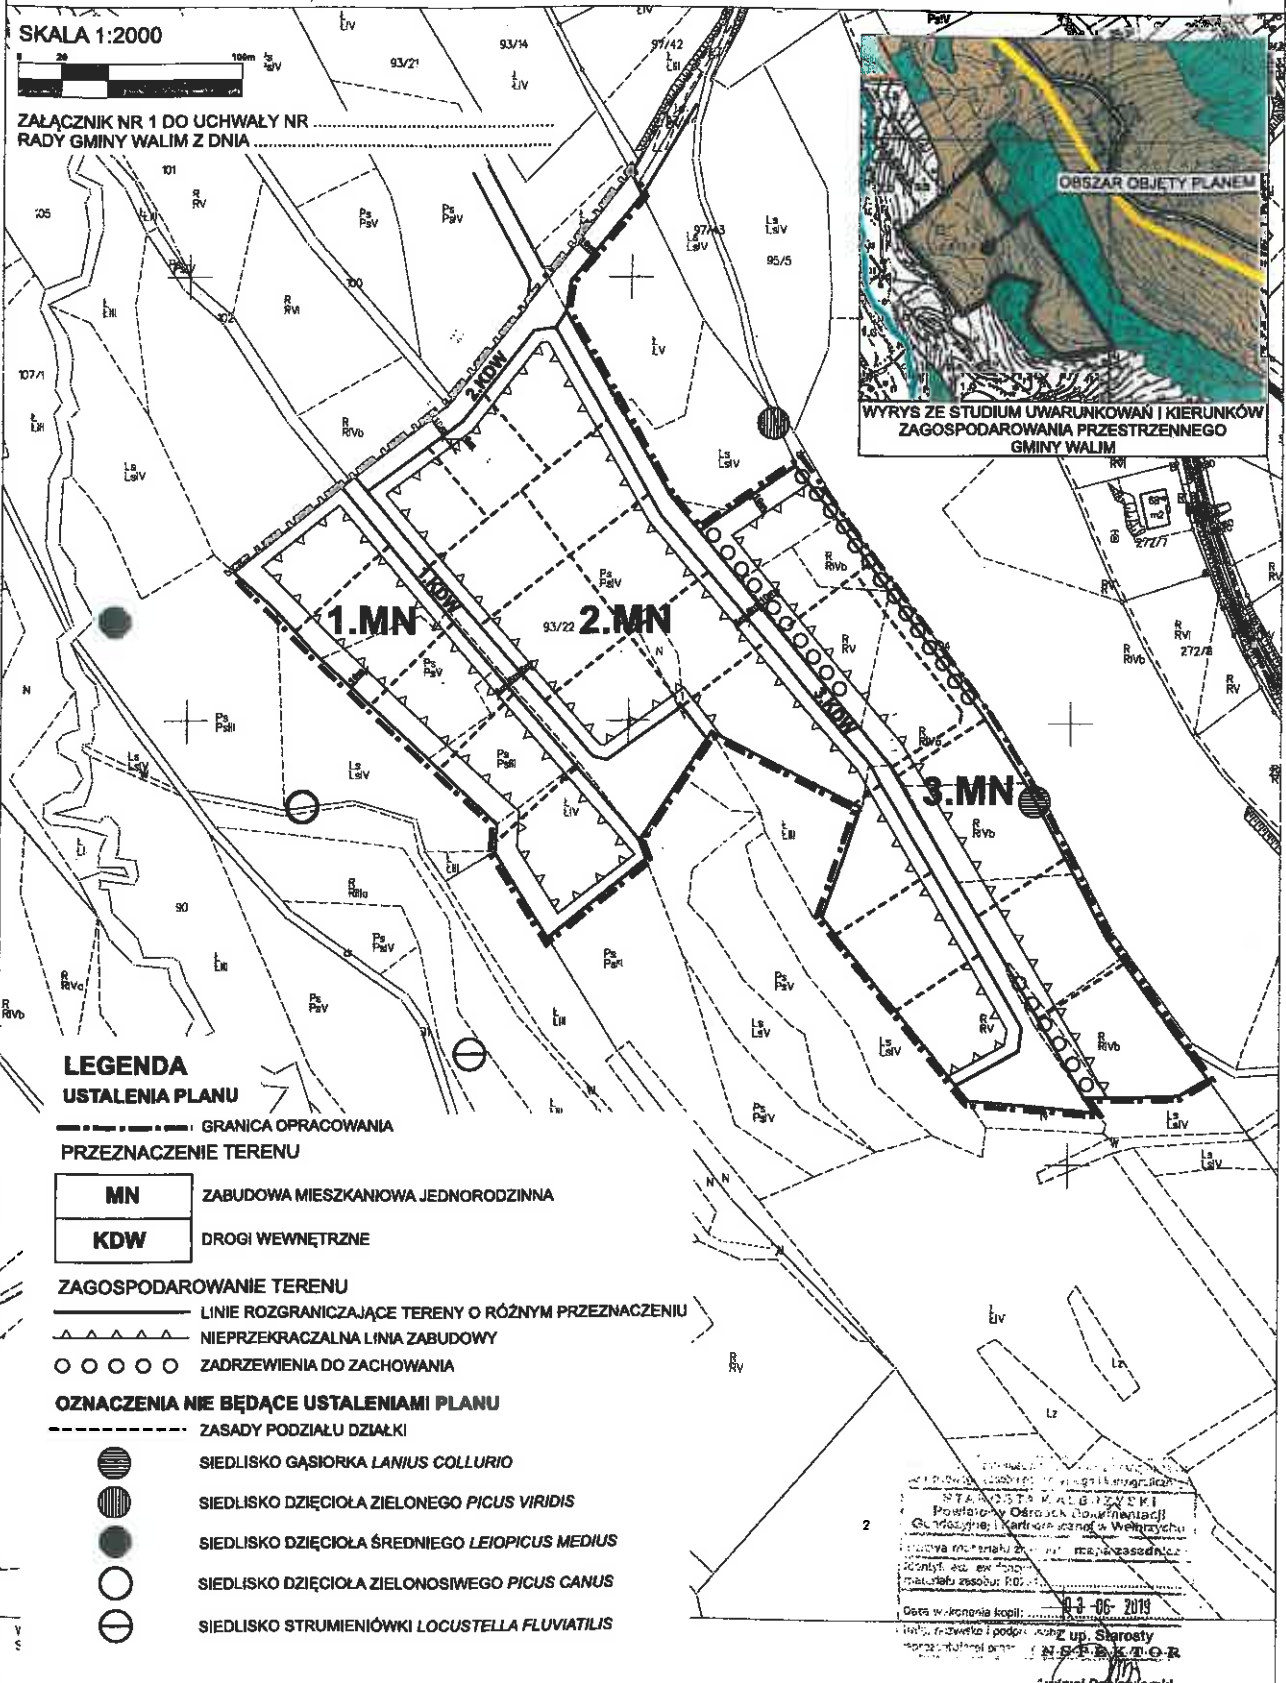

Załącznik Nr 2 do uchwały Nr XXVII/232/2021

Rady Gminy Walim

z dnia 27 kwietnia 2021 r.

Rozstrzygnięcie o sposobie rozpatrzenia uwag do projektu miejscowego planu zagospodarowania przestrzennego obszaru położonego w obrębie wsi Dziećmorowice II, gmina Walim.

Projekt miejscowego planu zagospodarowania przestrzennego był wyłożony wraz z prognozą oddziaływania na środowisko do publicznego wglądu w okresie od 1 marca 2021 r. do 22 marca 2021 r. Dyskusja publiczna odbyła się dnia 22 marca 2021 r. Natomiast uwagi do projektu można było składać do dnia 5 kwietnia 2021 r.

Nie wniesiono uwag w okresie przewidywanym na ich składanie, jak również w trakcie dyskusji publicznej.

Załącznik Nr 3 do uchwały Nr XXVII/232/2021

Rady Gminy Walim

z dnia 27 kwietnia 2021 r.

Rozstrzygnięcie o sposobie realizacji, zapisanych w planie, inwestycji z zakresu infrastruktury technicznej, które należą do zadań własnych gminy oraz zasadach ich finansowania, zgodnie z przepisami o finansach publicznych.

Inwestycje, które należą do zadań własnych gminy, będą finansowane z budżetu gminy, a także ze środków zewnętrznych.

Załącznik Nr 4 do uchwały Nr XXVII/232/2021
Rady Gminy Walim
z dnia 27 kwietnia 2021 r.

**Dane przestrzenne, o których mowa w art. 67a ustawy o planowaniu
i zagospodarowaniu przestrzennym.**

Uzasadnienie

Rada Gminy Walim uchwałą nr XLIV/281/2018 z dnia 5 października 2018 r. zobowiązała Wójta Gminy Walim do sporządzenia miejscowego planu zagospodarowania przestrzennego terenu położonego w obrębie wsi Dzieńmorowice II (część działki 93/22).

Projekt planu został opracowany zgodnie z wymogami sztuki urbanistycznej oraz obowiązującymi przepisami prawa, jak również uzyskał pozytywne opinie i uzgodnienia przewidziane w ustawie z dnia 27 marca 2003 r. o planowaniu i zagospodarowaniu przestrzennym (t.j. Dz. U. 2020, poz. 293 ze zm.) oraz ustawie z dnia 3 października 2008 r. o udostępnianiu informacji o środowisku i jego ochronie, udziale społeczeństwa w ochronie środowiska oraz o ocenach oddziaływania na środowisko (Dz. U. 2020, poz. 283).

Ponadto projekt planu został wyłożony wraz z prognozą oddziaływania na środowisko do publicznego wglądu w okresie od 1 marca 2021 r. do 22 marca 2021 r. w siedzibie Urzędu Gminy Walim. Dyskusja publiczna odbyła się dnia 22 marca 2021 r. w siedzibie Urzędu Gminy Walim. Natomiast uwagi do projektu miejscowego planu zagospodarowania przestrzennego na piśmie do Wójta Gminy Walim można było składać do dnia 5 kwietnia 2021 r.

Do projektu planu i prognozy oddziaływania na środowisko nie wniesiono uwag w okresie przewidzianym na ich składanie jak również w trakcie dyskusji publicznej.

Projekt planu jest zgodny ze studium uwarunkowań i kierunków zagospodarowania przestrzennego gminy Walim.