

Projekt

z dnia 26 maja 2022 r.

Zatwierdzony przez

**UCHWAŁA NR XXXIX/359/2022
RADY GMINY WALIM**

z dnia 14 czerwca 2022 r.

**w sprawie miejscowego planu zagospodarowania przestrzennego dla obszaru położonego
w rejonie ul. Leśnej we wsi Zagórze Śląskie, gm. Walim**

Na podstawie art. 18 ust. 2 pkt 5 ustawy z dnia 8 marca 1990r. o samorządzie gminnym (t.j. Dz. U. z 2022r., poz. 559 ze zm.), art. 20 ust. 1 ustawy z dnia 27 marca 2003r. o planowaniu i zagospodarowaniu przestrzennym (t.j. Dz. U. z 2021 r., poz. 503), w związku z uchwałą nr XXX/277/2021 Rady Gminy Walim z dnia 28 września 2021r., w sprawie przystąpienia do sporządzenia miejscowego planu zagospodarowania przestrzennego dla obszaru położonego w rejonie ul. Leśnej we wsi Zagórze Śląskie, gm. Walim, po stwierdzeniu, że plan nie narusza ustaleń studium uwarunkowań i kierunków zagospodarowania przestrzennego Gminy Walim, zatwierdzonego uchwałą nr XXVII/230/2021 z dnia Rady Gminy w Walimiu z dnia 27 kwietnia 2021r. ze zm., uchwala się, uchwala się, co następuje:

**Rozdział 1.
Przepisy ogólne**

§ 1.1. Uchwala się miejscowy plan zagospodarowania przestrzennego dla obszaru położonego w rejonie ul. Leśnej we wsi Zagórze Śląskie, gm. Walim.

2. Granice obszaru objętego planem, o którym mowa w ust.1, wyznaczone są na rysunku planu.

3. Załącznikami do niniejszej uchwały są:

- 1) rysunek planu w skali 1:1000 – załącznik nr 1 – stanowiący integralną część planu;
- 2) rozstrzygnięcie o sposobie rozpatrzenia uwag do planu – załącznik nr 2;
- 3) rozstrzygnięcie o sposobie realizacji inwestycji z zakresu infrastruktury technicznej oraz zasadach ich finansowania – załącznik nr 3;
- 4) dane przestrzenne – załącznik nr 4.

§ 2. Ilekroć w uchwale i na rysunku planu jest mowa o:

- 1) **maksymalnej wysokości zabudowy** – należy przez to rozumieć wysokość mierzoną od średniej rzędnej nieprzekształconego terenu w miejscu usytuowania budynku lub wiaty do najwyższej położonej kalenicy/krawędzi dachu, a w przypadku innych obiektów budowlanych ich pełną wysokość mierzoną od średniej rzędnej nieprzekształconego terenu w miejscu usytuowania tego obiektu do najwyższego punktu;
- 2) **nieprzekraczalnej linii zabudowy** – należy przez to rozumieć linię wyznaczoną na rysunku planu, która nie może być przekroczona przy usytuowaniu zewnętrznej ściany głównej bryły budynku oraz wiaty, dopuszcza się wysunięcia maksymalnie o 1,5 m dla schodów zewnętrznych, podcieni, wykuszy, balkonów, gzymsów i innych elementów wystroju elewacji;
- 3) **planie** – należy przez to rozumieć niniejszy miejscowy plan zagospodarowania przestrzennego;
- 4) **powierzchni zabudowy** – należy przez to rozumieć powierzchnię liczoną po obrysie zewnętrznym ścian parteru budynku, bez uwzględnienia obrysów schodów wejściowych, pochylni, tarasów i balkonów;
- 5) **wskaźniku zabudowy** – należy przez to rozumieć określoną w procentach wartość, stanowiącą stosunek powierzchni zabudowy wszystkich budynków zlokalizowanych na działce budowlanej do powierzchni tej działki;

- 6) **przeznaczeniu podstawowym terenu** – należy przez to rozumieć przeznaczenie, które w ramach realizacji planu będzie dominującą formą wykorzystania terenu; jeżeli przeznaczenie podstawowe terenu obejmuje więcej niż jedno przeznaczenie, należy przez to rozumieć, że przeznaczenia podstawowe mogą być realizowane w dowolnych proporcjach z zachowaniem ustalonych dla nich, wymagań szczegółowych;
- 7) **przeznaczeniu uzupełniającym** – należy przez to rozumieć przeznaczenie inne niż podstawowe, dopuszczone do lokalizacji na danym terenie, traktowane jako uzupełnienie przeznaczenia podstawowego;
- 8) **teren** – należy przez to rozumieć obszar o określonym rodzaju przeznaczenia i zasadach zagospodarowania, wyznaczony na rysunku planu liniami rozgraniczającymi, posiadający numer oraz symbol literowy;
- 9) **usługach towarzyszących** – należy przez to rozumieć lokale użytkowe w budynkach mieszkalnych jednorodzinnych w rozumieniu przepisów prawa budowlanego, obejmujące działalności gospodarcze z zakresu: handlu detalicznego, biur, poradni medycznych i pracowni medycznych, opieki nad dziećmi, pracowni artystycznych, projektowych, oraz usług typu nieuciążliwego dla funkcji mieszkaniowej, w tym: zakład szewski, krawiecki, rymarski, fotograficzny, introligatorski, poligraficzny, jubilerski, fryzjerski, kosmetyczny, zegarmistrzowski, naprawy sprzętu AGD, studia wizażu, solaria, gabinety masażu, itp.;
- 10) **zabudowie mieszkaniowej jednorodzinnej** – należy przez to rozumieć tereny przeznaczone pod lokalizację budynków mieszkalnych jednorodzinnych zgodnie z definicją prawa budowlanego;
- 11) **infrastrukturze technicznej** – należy przez to rozumieć obiekty, sieci, przyłącza i urządzenia związane z uzbrojeniem terenu i/lub działki;
- 12) **zieleń urządzonej** – należy przez to rozumieć tereny przeznaczone pod lokalizację różnych form zieleni ukształtowanej, jako zieleń parkowa, skwery, zieleń izolacyjna.

Rozdział 2.

Przeznaczenie terenów oraz linie rozgraniczające tereny o różnym przeznaczeniu lub różnych zasadach zagospodarowania

§ 3. 1. Ustala się dla terenu oznaczonego symbolem **1.R/ZP**: przeznaczenie podstawowe terenu: teren rolny i/lub zieleni urządzonej;

2) przeznaczenie uzupełniające:

- a) wody powierzchniowe,
- b) parkingi,
- c) drogi rowerowe,
- d) ciągi piesze i pieszo – rowerowe;

2. Ustala się dla terenów oznaczonych symbolem **2.KDW, 7.KDW, 8.KDW i 10.KDW**: przeznaczenie podstawowe terenu: drogi wewnętrzne; przeznaczenie uzupełniające: parkingi, drogi rowerowe;

3. Ustala się dla terenu oznaczonego symbolem **3.ZP**: przeznaczenie podstawowe terenu: teren zieleni urządzonej,

2) przeznaczenie uzupełniające: wody powierzchniowe;

4. Ustala się dla terenów oznaczonych symbolem **4.MN, 6.MN i 9.MN**:

1) przeznaczenie podstawowe terenów: zabudowa mieszkaniowa jednorodzinna; z dopuszczeniem usług towarzyszących,

2) przeznaczenie uzupełniające terenów:

- a) parkingi,
- b) drogi wewnętrzne,
- c) ciągi piesze i pieszo – rowerowe,
- d) wody powierzchniowe,
- e) zieleń urządzonej.

5. Ustala się dla terenu oznaczonego symbolem **4.ZL**: przeznaczenie podstawowe terenu: teren lasu,

2) przeznaczenie uzupełniające: wody powierzchniowe.

6. W ramach realizacji zabudowy i zagospodarowania terenu zgodnie z ustalonym przeznaczeniem dopuszcza się budowę obiektów towarzyszących takich jak parkingi, garaże, budynki gospodarcze, obiekty małej architektury, dojść, dojazdów do działek budowlanych;

7. Na wszystkich terenach objętych planem, dopuszcza się realizację infrastruktury technicznej, pod warunkiem, że nie ograniczy to możliwości wykorzystania terenu w sposób określony planem.

Rozdział 3.

Zasady ochrony i kształtowania ładu przestrzennego

§ 4. Ustala się następujące wymagania dotyczące ochrony i kształtowania ładu przestrzennego:

- 1) nakaz sytuowania obiektów budowlanych na działce zgodnie z ustalonymi w planie liniami zabudowy oraz z przepisami techniczno – budowlanymi;
- 2) nakaz kształtowanie głównej bryły budynku na planie prostokąta;
- 3) nakaz stosowania jednego koloru i rodzaju pokrycia dachowego w granicach działki budowlanej;
- 4) nakaz stosowania na elewacji kolorów o małej intensywności;
- 5) nakaz stosowania elewacji z tynku, z dopuszczeniem jako elementy uzupełniające materiałów takich jak: klinkier, drewno, szkło;
- 6) dopuszcza się sytuowanie budynku na działce budowlanej w odległości 1,5 m od granicy lub bezpośrednio przy tej granicy z zachowaniem pozostałych ustaleń planu oraz przepisów odrębnych;
- 7) zakaz stosowania pokryć dachowych z blach trapezowych i falistych;
- 8) zakaz stosowania na elewacjach okładzin z tworzyw sztucznych oraz z blachy oraz okładzin typu „siding” z materiałów PCV;
- 9) zakaz lokalizacji blaszanych obiektów gospodarczych i blaszanych garaży.

Rozdział 4.

Zasady ochrony środowiska, przyrody i krajobrazu oraz zasady kształtowania krajobrazu

§ 5. 1. Ustala się zakaz lokalizacji przedsięwzięć mogących potencjalnie i zawsze znacząco oddziaływać na środowisko, z wykluczeniem zabudowy mieszkaniowej wraz z infrastrukturą techniczną i drogą.

2. Na terenach oznaczonych symbolem MN ustala się wymóg zachowania wartości dopuszczalnych poziomów hałasu w środowisku, jak dla terenu mieszkaniowej jednorodzinnej.

3. Ustala się nakaz zachowania zieleni wysokiej o dużych wartościach przyrodniczych i krajobrazowych.

4. Ustala się następujące zasady gospodarowania odpadami:

- 1) na obszarze objętym planem dopuszcza się magazynowanie odpadów jedynie przez ich wytwórcę, stosownie do przepisów odrębnych;
- 2) lokalizację miejsc magazynowania ww. odpadów należy określać w oparciu o przepisy odrębne.

Rozdział 5.

Zasady ochrony dziedzictwa kulturowego i zabytków, w tym krajobrazów kulturowych, oraz dóbr kultury współczesnej

§ 6. Na obszarze planu odkryte w trakcie prowadzenia prac ziemnych przedmioty, co do których istnieje przypuszczenie, iż są zabytkami, objęte są ochroną wynikającą z przepisów odrębnych.

§ 7. W granicach obszaru objętego planem nie występują obiekty zaliczane do dóbr kultury współczesnej podlegające ochronie.

Rozdział 6.

Wymagania wynikające z potrzeb kształtowania przestrzeni publicznych

§ 8. Na obszarze objętym ustaleniami planu nie występują obszary przestrzeni publicznych, wymagające ich kształtowania.

Rozdział 7.

Zasady kształtowania zabudowy oraz wskaźniki zagospodarowania terenu, maksymalna i minimalna intensywność zabudowy, minimalny udział procentowy powierzchni biologicznie czynnej, maksymalna wysokość zabudowy oraz linie zabudowy i gabaryty obiektów

§ 9. 1. Dla terenu oznaczonego na rysunku planu symbolem **1.R/ZP** zakaz zabudowy kubaturowej.

2. Dla terenu oznaczonego symbolem **2.KDW** ustala się szerokość w liniach rozgraniczających od 7m do 9,5m zgodnie z rysunkiem planu.

3. Dla terenu oznaczonego na rysunku planu symbolem **3.ZP** zakaz zabudowy kubaturowej.

4. Dla terenu oznaczonego na rysunku planu symbolem **4.MN** obowiązują następujące ustalenia:

- 1) nieprzekraczalna linia zabudowy: 6m od terenu drogi oznaczonej symbolem 2.KDW.
 - 2) forma zabudowy – wolnostojąca;
 - 3) maksymalny wskaźnik zabudowy – 30% powierzchni całkowitej działki budowlanej;
 - 4) maksymalna i minimalna intensywność zabudowy jako wskaźnik powierzchni całkowitej zabudowy w odniesieniu do powierzchni działki budowlanej:
 - a) minimalna – 0,01,
 - b) maksymalna – 0,6;
 - 5) minimalny udział procentowy powierzchni biologicznie czynnej w odniesieniu do powierzchni działki budowlanej – 50;
 - 6) maksymalna wysokość zabudowy – dwie kondygnacje nadziemne, w tym poddasze użytkowe, jednak nie więcej niż 9 m;
 - 7) dachy:
 - a) dwu lub wielospadowe o symetrycznym układzie głównych połaci dachowych,
 - b) kąt nachylenia głównych połaci dachowych w granicach od 30° do 45°,
 - c) kąt nachylenia połaci dachowych nie dotyczy lukarn, zadaszeń wejść do budynków oraz budynków gospodarczych i garażowych,
 - d) pokrycie ceramiczną dachówką w kolorze brązu, czerwieni lub grafitu, z dopuszczeniem materiałów dachówko podobnych,
 - 8) minimalna powierzchnia nowo wydzielanych działek budowlanych 1500m².
5. Dla terenu oznaczonego na rysunku planu symbolem **5.ZL** obowiązuje zakaz zabudowy.
6. Dla terenu oznaczonego na rysunku planu symbolem **6.MN** ustala się następujące ustalenia:
- 1) nieprzekraczalna linia zabudowy zgodnie z rysunkiem planu w odległości:
 - a) 14m od linii rozgraniczającej teren z terenem drogi oznaczonej symbolem 7.KDW,
 - b) 6m od linii rozgraniczającej teren z terenem drogi oznaczonej symbolem 2.KDW i 8.KDW,
 - c) 8m od linii rozgraniczającej teren z terenem oznaczonym symbolem 10.KDW,
 - d) 10m od strony drogi powiatowej położonej poza granicami planu,
 - e) 4m od terenu lasy oznaczonego symbolem 5.ZL;
 - 2) forma zabudowy – wolnostojąca;
 - 3) maksymalny wskaźnik zabudowy – 30% powierzchni całkowitej działki budowlanej;
 - 4) maksymalna i minimalna intensywność zabudowy jako wskaźnik powierzchni całkowitej zabudowy w odniesieniu do powierzchni działki budowlanej:
 - a) minimalna – 0,01,
 - b) maksymalna – 0,6;

- 5) minimalny udział procentowy powierzchni biologicznie czynnej w odniesieniu do powierzchni działki budowlanej – 50;
- 6) maksymalna wysokość zabudowy – trzy kondygnacje nadziemne, w tym poddasze użytkowe, jednak nie więcej niż 9 m;
- 7) dachy:
 - a) dwu lub wielospadowe o symetrycznym układzie głównych połaci dachowych,
 - b) kąt nachylenia głównych połaci dachowych w granicach od 30° do 45°,
 - c) kąt nachylenia połaci dachowych nie dotyczy lukarn, zadaszeń wejść do budynków oraz budynków gospodarczych i garażowych,
 - d) pokrycie ceramiczną dachówką w kolorze brązu, czerwieni lub grafitu, z dopuszczeniem materiałów dachówko podobnych,
- 8) minimalna powierzchnia nowo wydzielanych działek budowlanych 1100m²;
- 9) dla terenu obowiązują ograniczenia w zagospodarowaniu terenu zgodnie z §12.

7. Dla terenu oznaczonego symbolem **7.KDW** ustala się szerokość w liniach rozgraniczających 6m zgodnie z rysunkiem planu.

8. Dla terenu oznaczonego symbolem **8.KDW** ustala się szerokość w liniach rozgraniczających 8m zgodnie z rysunkiem planu.

9. Dla terenu oznaczonego na rysunku planu symbolem **9.MN** ustala się następujące ustalenia:

- 1) nieprzekraczalna linia zabudowy zgodnie z rysunkiem planu w odległości:
 - a) 6m od linii rozgraniczającej teren z terenem drogi oznaczonej symbolem 8.KDW,
 - b) 10m od strony drogi powiatowej położonej poza granicami planu,
- 2) forma zabudowy – wolnostojąca;
- 3) maksymalny wskaźnik zabudowy – 30% powierzchni całkowitej działki budowlanej;
- 4) maksymalna i minimalna intensywność zabudowy jako wskaźnik powierzchni całkowitej zabudowy w odniesieniu do powierzchni działki budowlanej:
 - a) minimalna – 0,01,
 - b) maksymalna – 0,6;
- 5) minimalny udział procentowy powierzchni biologicznie czynnej w odniesieniu do powierzchni działki budowlanej – 50;
- 6) maksymalna wysokość zabudowy – trzy kondygnacje nadziemne, w tym poddasze użytkowe, jednak nie więcej niż 9m;
- 7) dachy:
 - a) dwu lub wielospadowe o symetrycznym układzie głównych połaci dachowych,
 - b) kąt nachylenia głównych połaci dachowych w granicach od 30° do 45°,
 - c) kąt nachylenia połaci dachowych nie dotyczy lukarn, zadaszeń wejść do budynków oraz budynków gospodarczych i garażowych,
 - d) pokrycie ceramiczną dachówką w kolorze brązu, czerwieni lub grafitu, z dopuszczeniem materiałów dachówko podobnych;
- 8) minimalna powierzchnia nowo wydzielanych działek budowlanych 1100m²;
10. Dla terenu oznaczonego symbolem **10.KDW** ustala się szerokość w liniach rozgraniczających od 6,9m do 11m zgodnie z rysunkiem planu.

Rozdział 8.

Granice i sposoby zagospodarowania terenów lub obiektów podlegających ochronie, ustalonych na podstawie odrębnych przepisów, w tym terenów górniczych, a także obszarów szczególnego zagrożenia powodzią oraz obszarów osuwania się mas ziemnych, krajobrazów priorytetowych określonych w audycie krajobrazowym oraz w planach zagospodarowania przestrzennego województwa

§ 10. 1. Na obszarze objętym planem nie występują tereny górnicze, obszary szczególnego zagrożenia powodzią, zagrożone osuwaniem się mas ziemnych oraz krajobraz priorytetowy.

2. Na obszarze objętym planem nie występują tereny zamknięte.

Rozdział 9.

Szczegółowe zasady i warunki scalania i podziału nieruchomości

§ 11. 1. Nie ustala się granic obszarów wymagających scaleń i podziałów nieruchomości.

2. Ustala się następujące zasady i warunki scalania i podziału nieruchomości:

- 1) minimalny front nowo wydzielanej działki, przylegającej do drogi – 30m,
- 2) ograniczenie ustalone w pkt 1 nie dotyczy działek położonych na łukach drogi lub w głębi terenu, do którego poprowadzono dojazd o min. szerokości 3,5 m, przy czym powierzchnia dojazdu wchodzi w skład powierzchni działki;
- 3) minimalna powierzchnia nowo wydzielanej działki 1100m²,
- 4) kąt położenia granic działek w stosunku do pasa drogowego do którego przylega front działki 70° - 110°;
- 5) powyższe ustalenia nie odnoszą się do działek wydzielanych pod infrastrukturę techniczną i drogi.

Rozdział 10.

Szczególne warunki zagospodarowania terenów oraz ograniczenia w ich użytkowaniu, w tym zakaz zabudowy

§ 12. 1. Terenie oznaczony symbolem 6.MN bezpośrednio przylega do lasu i podlega ograniczeniom w zagospodarowaniu i sytuowaniu zabudowy zgodnie z przepisami odrębnymi w zakresie prawa budowlanego.

2. W granicach planu przebiega napowietrzna linia elektroenergetyczna 20kV wyznaczona na rysunku planu wraz z pasem technologicznym o szerokości 14m, po 7m w każdą stronę od osi linii elektroenergetycznej, w granicach którego:

- 1) dopuszcza się prowadzenie prac związanych z budową, odbudową, przebudową, nadbudową, eksploatacją i rozbiórką linii elektroenergetycznej;
- 2) zamyka się ponadnormatywne oddziaływanie tej linii;
- 3) w przypadku likwidacji, przeniesienia w inne miejsce lub po skablowaniu napowietrznej linii elektroenergetycznej, szerokość pasa technologicznego i ograniczenia wynikające z przepisów odrębnych, nie obowiązują.

Rozdział 11.

Zasady modernizacji, rozbudowy i budowy infrastruktury oraz systemów komunikacji wraz z minimalną liczbą miejsc do parkowania w tym miejsc przeznaczone na parkowanie pojazdów zaopatrzonych w kartę parkingową i sposób ich realizacji

§ 13. 1. Obsługę komunikacyjną obszaru objętego planem ustala się ul. Leśną, istniejącymi i projektowanymi drogami wewnętrznymi skomunikowanymi z drogą powiatową ul. Leśną oraz drogami wewnętrznymi dopuszczonymi do realizacji ustaleniami planu.

2. Dla dróg wewnętrznych, nie wyznaczonych na rysunku planu, a dopuszczonych do realizacji, ustala się:

- 1) szerokość pasa drogi wewnętrznej – minimum 6m;
 - 2) dla drogi wewnętrznej nie posiadającej dwustronnego połączenia z układem dróg publicznych nakaz wyznaczenia placu do zawracania pojazdów, jak dla dróg dojazdowych, o wielkości wskazanej w przepisach odrębnych.
3. Ustala się następujące zasady realizacji miejsc parkingowych:

- 1) minimalna liczba miejsc parkingowych na działce budowlanej:
 - a) dla zabudowy mieszkaniowej – 2 miejsca na 1 lokal mieszkalny,
 - b) dla usług towarzyszących w zabudowie mieszkaniowej, minimum 1 miejsce parkingowe na każde 50 m² powierzchni użytkowej usług, jednak nie mniej niż jedno;
- 2) ilość miejsc parkingowych przeznaczonych na parkowanie pojazdów zaopatrzonych w kartę parkingową – nie ustala się.

§ 14. 1. Ustala się następujące zasady modernizacji, rozbudowy i budowy infrastruktury technicznej:

- 1) budowa nowych sieci infrastruktury technicznej jako podziemne, wzdłuż linii rozgraniczających teren lub wzdłuż granic działek, o ile z istniejących uwarunkowań nie wynikają inne wymagania;
- 2) dopuszcza się budowę nowych dystrybucyjnych sieci wraz z niezbędnymi urządzeniami technicznymi związanymi z uzbrojeniem terenu na całym obszarze opracowania planu;
- 3) dopuszcza się wymianę, rozbudowę i przebudowę wszystkich istniejących sieci dystrybucyjnych oraz urządzeń uzbrojenia terenu;
- 4) w zakresie gospodarowania **wodami opadowymi i roztopowymi** ustala się nakaz stosowania rozwiązań polegających na zagospodarowaniu tych wód w miejscu opadu, w szczególności poprzez gospodarcze wykorzystanie, odparowanie, rozsączanie do gruntu lub retencjonowanie na działce budowlanej wraz ze spowolnianiem ich odpływu do odbiornika;
- 5) w zakresie **zaopatrzenia w wodę**:
 - a) ustala się dostawę wody z urządzeń i sieci wodociągowej, zgodnie z przepisami odrębnymi,
 - b) dla zapewnienia wody do celów przeciwpożarowych ustala się nakaz realizacji hydrantów zgodnie z obowiązującym w tym zakresie przepisami odrębnymi,
 - c) dopuszcza się stosowanie indywidualnych ujęć, zgodnie z przepisami odrębnymi;
- 6) w zakresie **odprowadzania i oczyszczania ścieków**:
 - a) ustala się odprowadzanie do sieci kanalizacji sanitarnej;
 - b) dopuszcza się możliwość indywidualnego rozwiązania gospodarki ściekowej, zgodnie z przepisami odrębnymi;
- 7) w zakresie zaopatrzenia w **energię elektryczną** ustala się zasilanie w energię z istniejących i planowanych sieci dystrybucyjnych średniego i niskiego napięcia poprzez istniejące i projektowane stacje transformatorowe oraz linie NN;
- 8) w zakresie zaopatrzenia w **energię cieplną** ustala się stosowanie proekologicznych wysokosprawnych urządzeń grzewczych, charakteryzujących się brakiem lub niską emisją substancji do powietrza, uwzględniając wymagania wynikające z przepisów odrębnych oraz innych aktów prawa miejscowego w sprawie ograniczeń i zakazów w zakresie eksploatacji instalacji, w których następuje spalanie paliw;
- 9) w zakresie **zaopatrzenia w gaz** dopuszcza się budowę dystrybucyjnej sieci gazowej w oparciu o obowiązujące przepisy szczególne w zakresie systemu gazowego;
- 10) w zakresie urządzeń **infrastruktury teletechnicznej** dopuszcza się lokalizację inwestycji z zakresu łączności publicznej – w rozumieniu i na zasadach określonych w przepisach odrębnych.

2. Dopuszcza się instalowanie urządzeń wytwarzających energię elektryczną lub ciepło ze źródeł odnawialnych o mocy nie przekraczającej 500kW oraz nie wymagającej wyznaczenia obszarów w studium gminy, z wyłączeniem urządzeń wykorzystujących siłę wiatru.

Rozdział 12.

Sposoby i terminy tymczasowego zagospodarowania, urządzania i użytkowania terenów

§ 15. Nie ustala się tymczasowego sposobu zagospodarowania terenów.

Rozdział 13.

Przepisy końcowe


§ 16. Ustala się stawkę procentową służącą naliczaniu opłaty, o której mowa w art. 36 ust. 4 ustawy o planowaniu i zagospodarowaniu przestrzennym w wysokości ... %.

§ 17. Wykonanie uchwały powierza się Wójtowi Gminy Walim.

§ 18. Uchwała wchodzi w życie po upływie 14 dni od daty jej ogłoszenia w Dzienniku Urzędowym Województwa Dolnośląskiego.

Przewodniczący Rady Gminy
Walim

Zuzanna Bodurka

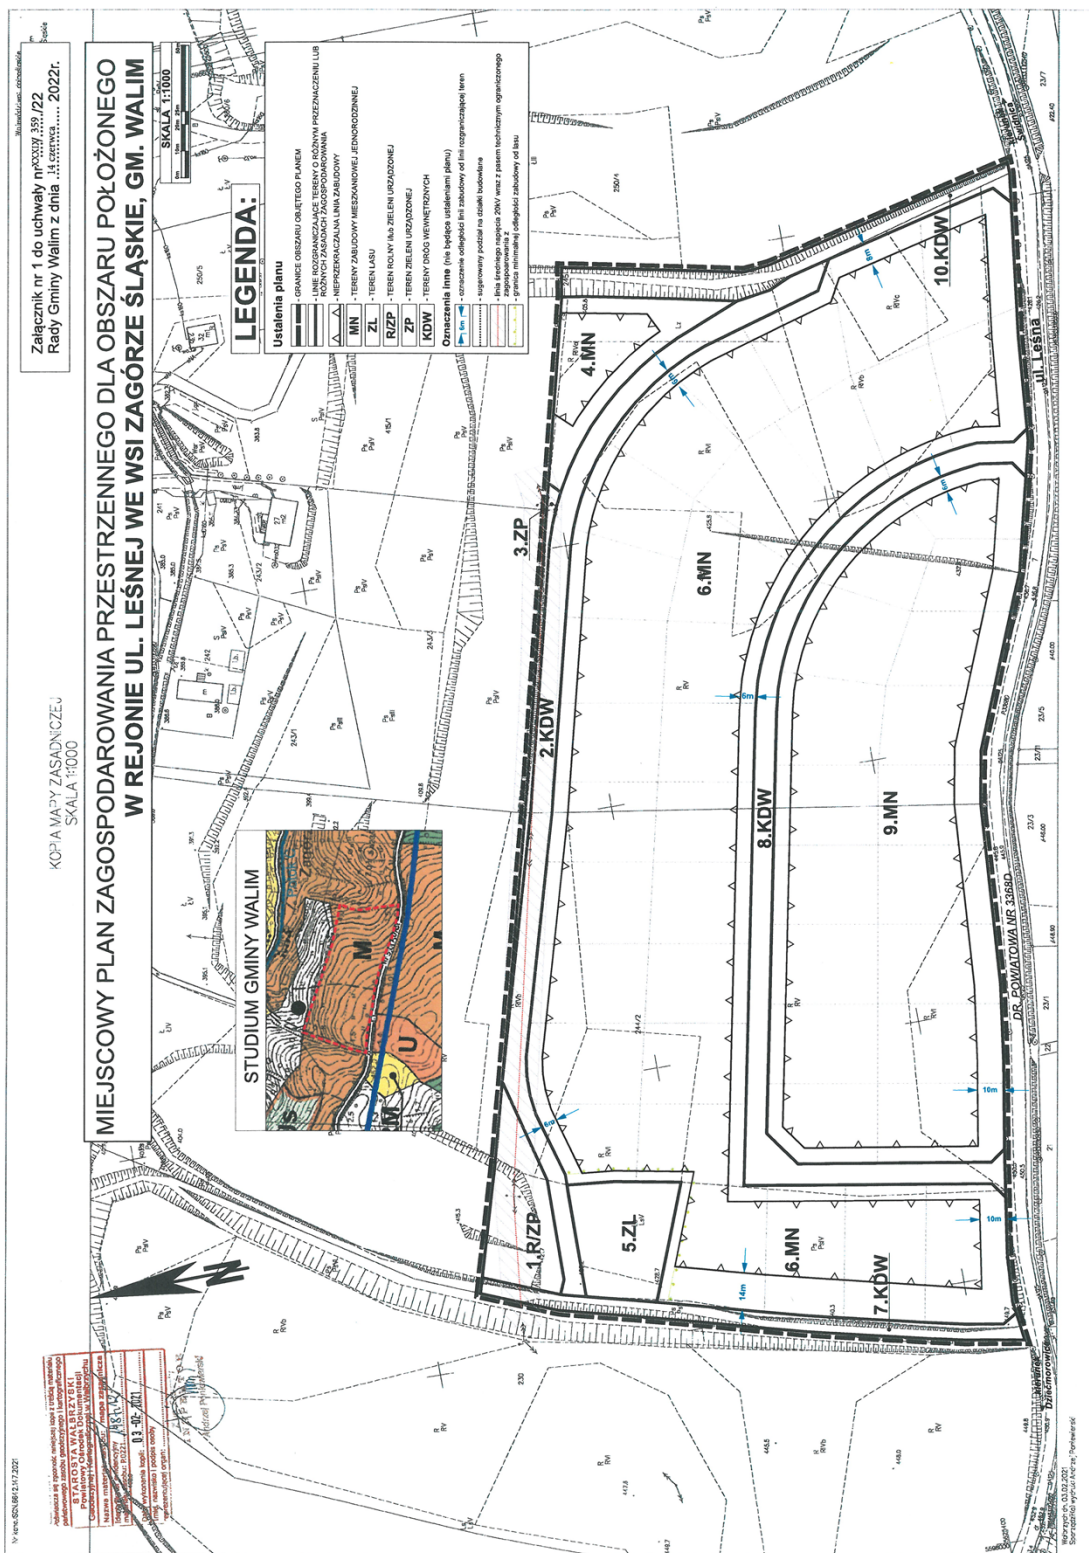

Załącznik Nr 2 do uchwały Nr XXXIX/359/2022

Rady Gminy Walim

z dnia 14 czerwca 2022 r.

Rozstrzygnięcie o sposobie rozpatrzenia uwag do projektu miejscowego planu zagospodarowania przestrzennego dla obszaru położonego w rejonie ul. Leśnej we wsi Zagórze Śląskie, gm. Walim

Do projekty miejscowego planu zagospodarowania przestrzennego dla obszaru położonego w rejonie ul. Leśnej we wsi Zagórze Śląskie, gm. Walim, w ustawowo przyjętym terminie nie wniesiono żadnych uwag.

W związku z powyższym Rada Gminy Walim nie dokonuje rozstrzygnięcia w sprawie uwag.

Załącznik Nr 3 do uchwały Nr XXXIX/359/2022

Rady Gminy Walim

z dnia 14 czerwca 2022 r.

Informacje o sposobie realizacji, zapisanych w planie, inwestycji z zakresu infrastruktury technicznej należących do zadań własnych gminy oraz zasadach ich finansowania.

Plan nie zawiera elementów wymagających finansowania z budżetu gminy.

Uzasadnienie

Projekt miejscowego planu zagospodarowania przestrzennego dla obszaru położonego w rejonie ul. Leśnej we wsi Zagórze Śląskie, gm. Walim, sporządzony został na podstawie uchwały nr XXX/277/2021 Rady Gminy Walim z dnia 28 września 2021r. w sprawie przystąpienia do sporządzenia ww. planu. Przed przystąpieniem do opracowania planu Wójt Gminy wykonał niezbędne analizy zasadności przystąpienia do sporządzenia planu i stopnia zgodności przewidywanych rozwiązań planu z ustaleniami Studium.

Obszar objęty planem miejscowym stanowi własność osób fizycznych, na wniosek których przystąpiono do sporządzenia miejscowego planu zagospodarowania przestrzennego. W obecnym stanie prawnym dla omawianego obszaru nie obowiązują ustalenia miejscowego planu zagospodarowania przestrzennego.

Sporządzenie planu ma na celu wyznaczenie nowych terenów pod zabudowę mieszkaniową jednorodzinną wraz układem komunikacyjnym.

Przedmiotowy projekt planu zgodny jest z wynikami Analizy zmian w zagospodarowaniu przestrzennym Gminy Walim, zatwierdzonej uchwałą nr XXIV/141/2016 z dnia 29 grudnia 2016r. W programie prac planistycznych na lata 2016 – 2020 obręb wsi Zagórze wskazany jest jako obszar do objęcia planem.

Obszar opracowania znajduje się poza granicami obszaru ruralistycznego układu wsi Zagórze Śląskie ujętego w wojewódzkiej ewidencji zabytków i nie występują tu obiekty objęte ochroną konserwatorską.

Na obszarze objętym planem nie występują obszary ochrony przyrody, tereny górnicze, szczególnego zagrożenia powodzią oraz zagrożone osuwaniem się mas ziemnych oraz tereny zamknięte.

Plan ustala zasady realizacji miejsc parkingowych w granicach działki budowlanej, natomiast z uwagi na ustalone przeznaczenie terenu nie ustala się ilości miejsc parkingowych dla pojazdów zaopatrzonych w kartę parkingową.

Zgodnie z przyjętymi w planie założeniami dopuszcza się trwałą adaptację, wymianę, rozbudowę wszystkich istniejących sieci oraz budowę nowej infrastruktury technicznej.

Plan zapewnia optymalne wykorzystanie terenu, zgodnie z uwarunkowaniami własnościowymi, przyrodniczymi i ekologicznymi.

Oprócz ustaleń dotyczących możliwości zagospodarowania terenu wprowadza również ustalenia ukierunkowane na ochronę środowiska. W wyniku przeprowadzonej oceny na środowisko określono, że realizacja ustaleń planu może spowodować zmniejszenie powierzchni biologicznie czynnej w przypadku powstania nowej zabudowy, a także zmniejszenie infiltracji wód opadowych do wód podziemnych. Oceniono, że w przypadku nawet pełnej realizacji ustaleń projektu planu emisja tlenków węgla, pyłów i produktów spalania złożonych związków organicznych nie przekroczy dopuszczalnych norm. Należy zauważyć, że ustalenia projektu planu nie przyczynią się do istotnych zmian warunków środowiskowych dla terenów przyległych, przewidywane zmiany na terenach opracowania nie spowodują wzrostu zagrożenia środowiska.

W wyniku analizy studium uwarunkowań i kierunków zagospodarowania przestrzennego Gminy Walim zatwierdzonego uchwałą XXVII/230/2021 Rady Gminy Walim z dnia 27 kwietnia 2021r. ze zm., stwierdzono, że przedmiotowy teren położony jest w obszarze oznaczonym na rysunku studium jako zabudowa mieszkaniowa jednorodzinna i zabudowa mieszkaniowo – rekreacyjna (z dopuszczeniem usług podstawowych).

Do dokumentacji formalno prawnej planu zostały dołączone:

-Prognoza oddziaływania na środowisko dotycząca miejscowego planu zagospodarowania przestrzennego dla obszaru położonego w rejonie ul. Leśnej we wsi Zagórze Śląskie, gm. Walim;

-Prognoza skutków finansowych uchwalenia miejscowego planu zagospodarowania przestrzennego dla obszaru położonego w rejonie ul. Leśnej we wsi Zagórze Śląskie, gm. Walim.

Wykonana w prognozie finansowej analiza, wykazała dodatni wynik finansowy przedsięwzięcia.

W granicach planu występują głównie grunty klasy IV, V i VI, które zgodnie z ustawą z dnia 3 lutego 1995r. o ochronie gruntów rolnych i leśnych (nie wymagają uzyskania zgody na zmianę przeznaczenia gruntów rolnych na cele nierolnicze).

Zgodnie z art. 17 pkt 1 i 2 ustawy o planowaniu i zagospodarowaniu przestrzennym podano do publicznej wiadomości o przystąpieniu do opracowania projektu planu i możliwości składania wniosków do ww. dokumentu. W okresie zbierania wniosków do planu, tj. do 8 listopada 2021r., nie wpłynęły żadne wnioski.

Stosowanie do wymogów art. 17 pkt 6 ustawy o planowaniu i zagospodarowaniu przestrzennym, a także zgodnie z przepisami odrębnymi projekt omawianego planu zostanie przekazany do opiniowania i uzgadniania.

Na podstawie art. 17 pkt 11 ustawy o planowaniu i zagospodarowaniu przestrzennym oraz art. 39 ust. 1 ustawy z dnia 3 października 2008 r. o udostępnianiu informacji o środowisku i jego ochronie, udziale społeczeństwa w ochronie środowiska oraz o ocenach oddziaływania na środowisko, podano do publicznej wiadomości informację o wyłożeniu do publicznego wglądu projektu miejscowego planu zagospodarowania przestrzennego dla obszaru położonego w rejonie ul. Leśnej we wsi Zagórze Śląskie, gm. Walim wraz z prognozą oddziaływania na środowisko.

Wyłożenie trwało od 14 kwietnia 2022 r. do 9 maja 2022 r. Dyskusja publiczna nad przyjętymi w projekcie planu miejscowego rozwiązaniami wyznaczona została na dzień 19 maja 2022r. W nieprzekraczalnym terminie 14 dni od dnia zakończenia okresu wyłożenia, tj. do dnia 23 maja 2022r. do projektu planu nie wpłynęły żadne uwagi.

Wobec spełnienia wymogów formalnych w myśl przepisów ustawy z dnia 27 marca 2003r. o planowaniu i zagospodarowaniu przestrzennym (Dz. U. z 2022r. poz. 503 ze zm.) zaistniały okoliczności prawne pozwalające na uchwalenie planu i zakończenie procedury formalno-prawnej sporządzenia miejscowego planu zagospodarowania przestrzennego.

Mając powyższe na uwadze, zasadne jest w pełni uchwalenie przedmiotowego planu.