

Projekt

z dnia 19 września 2017 r.

Zatwierdzony przez

**UCHWAŁA NR XXXII/191/2017
RADY GMINY WALIM**

z dnia 28 września 2017 r.

**w sprawie: miejscowego planu zagospodarowania przestrzennego obszaru położonego
w obrębie wsi Olszyniec, gmina Walim.**

Na podstawie art. 18, ust. 2, pkt 5 ustawy z dnia 8 marca 1990 r. o samorządzie gminnym (Dz. U. z 2016 roku, poz. 446), art. 20 ustawy z dnia 27 marca 2003 r. o planowaniu i zagospodarowaniu przestrzennym (Dz. U. z 2017 r., poz. 1073) oraz w związku z uchwałą nr XXII/122/2016 Rady Gminy Walim z dnia 25 października 2016 r. w sprawie przystąpienia do sporządzenia miejscowego planu zagospodarowania przestrzennego obszaru położonego w obrębie wsi Olszyniec, gmina Walim, uchwałą nr XXVIII/160/2017 Rady Gminy Walim z dnia 28 marca 2017 r. w sprawie zmiany uchwały nr XXII/122/2016 Rady Gminy Walim z dnia 25 października 2016 r. o przystąpieniu do sporządzenia miejscowego planu zagospodarowania przestrzennego obszaru położonego w obrębie wsi Olszyniec, gmina Walim, a także po stwierdzeniu, że plan miejscowy nie narusza ustaleń Studium Uwarunkowań i Kierunków Zagospodarowania Przestrzennego Gminy, Rada Gminy Walim uchwala, **co następuje:**

§ 1. 1. Uchwala się miejscowy plan zagospodarowania przestrzennego obszaru położonego w obrębie wsi Olszyniec, gmina Walim, dz. nr 124, 233/1, 233/3, 233/4, 233/5, 233/6.

2. Ustalenia planu zawarte są w tekście niniejszej uchwały oraz na rysunku planu, stanowiącym załącznik nr 1 w skali 1:1000. Rysunek planu obowiązuje w zakresie ustalonym legendą.

3. Załącznikami do uchwały są ponadto:

- 1) rozstrzygnięcie o sposobie rozpatrzenia uwag do projektu zmiany planu – załącznik nr 2;
- 2) rozstrzygnięcie o sposobie realizacji, zapisanych w zmianie planu, inwestycji z zakresu infrastruktury technicznej, które należą do zadań własnych gminy oraz zasadach ich finansowania, zgodnie z przepisami o finansach publicznych – załącznik nr 3.

4. Załączniki nr 2 i 3 nie stanowią ustaleń planu.

§ 2. Na obszarze objętym planem obowiązują następujące ustalenia:

1. Przeznaczenie terenów wydzielonych liniami rozgraniczającymi i oznaczonych na rysunku planu symbolami:

- 1) **1.UT** – teren rekreacyjny; dopuszcza się lokalizację zabudowy o charakterze rekreacyjnym;
- 2) **2.MN, 3.MN** – zabudowa mieszkaniowa jednorodzinna:
 - podstawowe przeznaczenie terenu – zabudowa mieszkaniowa jednorodzinna,

- dopuszcza się lokalizację na działce zabudowy mieszkaniowo-rekreacyjnej oraz obiektów gospodarczych związanych funkcjonalnie z przeznaczeniem terenu (np. garaż) oraz urządzeń infrastruktury technicznej i urządzeń towarzyszących: dojść, dojazdów i zieleni towarzyszącej;

3) **KDW** - droga wewnętrzna.

2. Zasady kształtowania ład przestrzennego: Projektowana zabudowa winna swoim charakterem nawiązywać do uwarunkowań kulturowych regionu, nie może stwarzać dysonansu z otoczeniem i winna szanować środowisko naturalne, zaleca się stosowanie architektury inspirowanej charakterem zabudowy regionalnej lub dobrej klasy architektury współczesnej.

3. **Zasady ochrony środowiska, przyrody i krajobrazu kulturowego:**

- 1) dla terenu oznaczonego symbolami **1.UT, 2.MN, 3.MN** obowiązuje ograniczenie poziomu hałasu ustalonego w przepisach szczególnych dla zabudowy mieszkaniowej jednorodzinnej;
- 2) obowiązuje stosowanie dla celów grzewczych urządzeń przyjaznych dla środowiska o niskiej emisji zanieczyszczeń;
- 3) usuwanie odpadów komunalnych należy wykonywać w systemie gospodarki komunalnej;
- 4) nawierzchnie dojazdów należy zabezpieczyć przed przenikaniem do gruntu i wód powierzchniowych zanieczyszczeń ropopochodnych i innych substancji chemicznych.

4. Zasady kształtowania krajobrazu: Ustala się ograniczenie likwidacji starodrzewu towarzyszącego zabudowie, a także zwartych zadrzewień jako zieleni spełniającej funkcję ochrony akustycznej, optycznej oraz chroniącej przed negatywnym wpływem terenów sąsiednich na projektowane zainwestowanie.

5. Zasady ochrony dziedzictwa kulturowego i zabytków oraz dóbr kultury współczesnej: Odkryte podczas prowadzenia prac ziemnych, budowlanych lub jako znaleziska przypadkowe przedmioty, co do których istnieje przypuszczenie, iż są zabytkami, objęte są wszelkimi rygorami prawnymi wynikającymi z przepisów odrębnych.

6. **Wymagania wynikające z potrzeb kształtowania przestrzeni publicznych:**

Nie ustala się wymagań wynikających z potrzeb kształtowania przestrzeni publicznych; Brak w obszarze objętym planem przestrzeni publicznych.

7. **Parametry i wskaźniki kształtowania zabudowy oraz zagospodarowania terenu:**

- 1) dla terenu rekreacyjnego (**UT**) ustala się:
 - a) w zagospodarowaniu działki przeznaczonej pod zabudowę minimum 80% jej powierzchni należy przeznaczyć pod zagospodarowanie biologicznie czynne;
 - b) intensywność zabudowy do 0,1;
 - c) nieprzekraczalne linie zabudowy zgodnie z oznaczeniem na rysunku planu w odległości min. 6 m i 8m od linii rozgraniczających drogę publiczną (KDL).
- 2) dla terenów zabudowy mieszkaniowej jednorodzinnej (**MN**) ustala się:
 - d) powierzchnię nowo wydzielanych działek budowlanych nie mniejszą niż 1000 m²;
 - e) wysokość projektowanej zabudowy do dwóch kondygnacji naziemnych łącznie z poddaszem użytkowym, nie przekraczającej 12 m;
 - f) dachy symetryczne (dotyczy zasadniczej bryły budynku), dwuspadowe lub naczółkowe z możliwością wykonania okien dachowych i lukarn. Nachylenie połaci dachowej w granicach od 38° do 45°. Obowiązuje pokrycie dachu ceramiczne – matowe, w odcieniach koloru czerwonego lub brązowego;

- g) w zagospodarowaniu działki przeznaczonej pod zabudowę minimum 60% jej powierzchni należy przeznaczyć pod zagospodarowanie biologicznie czynne;
- h) w zagospodarowaniu działki należy zapewnić min. 2 miejsca postojowe wliczając w to garaż;
- i) intensywność zabudowy do 0,2;
- j) nieprzekraczalne linie zabudowy zgodnie z oznaczeniem na rysunku planu w odległości min. 8 m od linii rozgraniczających drogę wewnętrzną (KDW) i drogę publiczną (KDL);

8. Granice i sposoby zagospodarowania terenów lub obiektów podlegających ochronie, ustalonych na podstawie odrębnych przepisów:

- 1) obszar objęty planem położony jest w granicach jednostki planistycznej gospodarowania wodami – jednolitej części wód powierzchniowych (JCWP):
 - Bystrzyca od Walimki do Piławy o kodzie PLRW6000813439, która stanowi część scalonej części wód Bystrzyca od źródeł do zbiornika Mietków (SO0806). Zgodnie z zapisami PGW, JCWP została oceniona jako silnie zmieniona o złym stanie, niezagrożona nieosiągnięciem celu środowiskowego jakim jest dobry stan ekologiczny i dobry stan chemiczny;
- 2) ustala się ochronę wód powierzchniowych i podziemnych przed zanieczyszczeniami, m.in. poprzez kompleksowe i zgodne z obowiązującymi wymogami ochrony środowiska rozwiązanie gospodarki wodnej (ścieki: bytowe, komunalne, wody opadowe i roztopowe).

9. Szczegółowe zasady i warunki scalania i podziału nieruchomości objętych planem: Ustala się następujące warunki scalania i podziału nieruchomości:

- 1) dla terenów zabudowy mieszkaniowej jednorodzinnej ustala się powierzchnię nowo wydzielanych działek nie mniejszą niż 1000 m², szerokość frontu działki nie mniejsza niż 20 m, kąt położenia granic w stosunku do pasa drogowego 90° z tolerancją do 20°,
- 2) dla działek powstałych w wyniku scalania i podziału wymienionych w punkcie 1) wymagane jest zapewnienie dostępu do drogi.

10. Szczególne warunki zagospodarowania terenów oraz ograniczenia w ich użytkowaniu:

W obszarze objętym planem nie dopuszcza się realizacji inwestycji, które zgodnie z przepisami o ochronie środowiska mogą zawsze znacząco oddziaływać na środowisko, a także instalacji powodujących znaczne zanieczyszczenia poszczególnych elementów przyrodniczych albo środowiska jako całości oraz inwestycji mogących wymagać sporządzenia raportu oddziaływania przedsięwzięcia potencjalnie znacząco oddziałującego na środowisko, dla których przeprowadzona ocena oddziaływania na środowisko wykaże ich znaczące oddziaływanie (nie dotyczy urządzeń infrastruktury technicznej).

11. Zasady modernizacji, rozbudowy i budowy systemów komunikacji i infrastruktury technicznej:

- 1) obsługę komunikacyjną obszaru ustala się istniejącą drogą powiatową nr 3370 D (KDL) oraz projektowaną drogą wewnętrzną (**KDW**). Szerokość projektowanej drogi wewnętrznej w liniach rozgraniczających ustala się na min. 8 m.
- 2) zasady obsługi w zakresie infrastruktury technicznej:
 - a) zaopatrzenie w energię elektryczną z sieci elektroenergetycznej,
 - b) zaopatrzenie w wodę – rozwiązania lokalne (studnie),
 - c) odprowadzanie ścieków – rozwiązania lokalne (zbiorniki bezodpływowe lub oczyszczalnie przydomowe),

- d) odprowadzanie wód opadowych do gruntu właściciela zgodnie z obowiązującymi przepisami,
- e) w zakresie telekomunikacji – ustala się realizację systemów telekomunikacyjnych i teleinformatycznych przewodowych i bezprzewodowych.

§ 3. Do czasu zmiany sposobu zagospodarowania terenów, o których mowa w §2, pozostają one w dotychczasowym użytkowaniu.

§ 4. Ustala się stawkę procentową służącą naliczeniu jednorazowej opłaty od wzrostu wartości nieruchomości z tytułu uchwalenia planu, o której mowa w art. 36, ust. 4 ustawy o planowaniu i zagospodarowaniu przestrzennym, w wysokości ... %.

§ 5. Wykonanie uchwały powierza się Wójtowi Gminy Walim.

§ 6. Uchwała wchodzi w życie po upływie 14 dni od daty jej ogłoszenia w Dzienniku Urzędowym Województwa Dolnośląskiego.

Przewodniczący Rady
Gminy Walim

Zuzanna Bodurka

w. OLSZYNIEC - gm. WALIM

MIEJSCOWY PLAN ZAGOSPODAROWANIA PRZESTRZENNEGO

SKALA 1:1000

0 5 10 20 50m



Jednostka ewidencyjna	identyfikator	022108_2
	nazwa	Walim
	identyfikator	0006
Obwód ewidencyjny	nazwa	Olszyniec
Skala mapy		1:1000
Nazwa układu współrzędnych	prostokątnych płaskich układu wysokości	"2000"
Oznaczenie granic obszaru, który był przedmiotem aktualizacji		"Kronsztad 86"
Informacje o służebnościach gruntowych mających wpływ na zagospodarowanie gruntów, zlokalizowanych w granicach projektowanej inwestycji		Brak
Data opracowania mapy		05-11-2016


Geo-Graf
USŁUGI GEODEZYJNO-KARTOGRAFICZNE
mgr Jacek Ogłaza
58-316 Wałbrzych, ul. Senatorska 5/9
tel. 695 677 880
NIP 886-260-94-78 Regon: 021443244

GEODEZYJNY
mgr inż. Jacek Ogłaza
świad. geod. nr 17.11.2001r.
wyd. 10.11.2016r. w Warszawie

Poświadczam, że niniejszy dokument został opracowany w wyniku prac geodezyjnych i kartograficznych, których rezultaty zawiera operat techniczny wpisany do ewidencji materiałów państwowego zasobu geodezyjnego i kartograficznego

STAROSTA WAŁBRZYSKI
Powiatowy Ośrodek Dokumentacji
Geodezyjnej i Kartograficznej w Wałbrzychu
identyfikator ewidencyjny materiału
zasobu-operatu technicznego: P.0221.2016.110.7.9
Data wpisania operatu technicznego:
do ewidencji materiałów zasobu: 18-11-2016
Imię, nazwisko i podpis osoby
reprezentującej organ: Z up. Starosty
N.S.P.E.K.T.O.R.

Małgorzata Juchniewicz

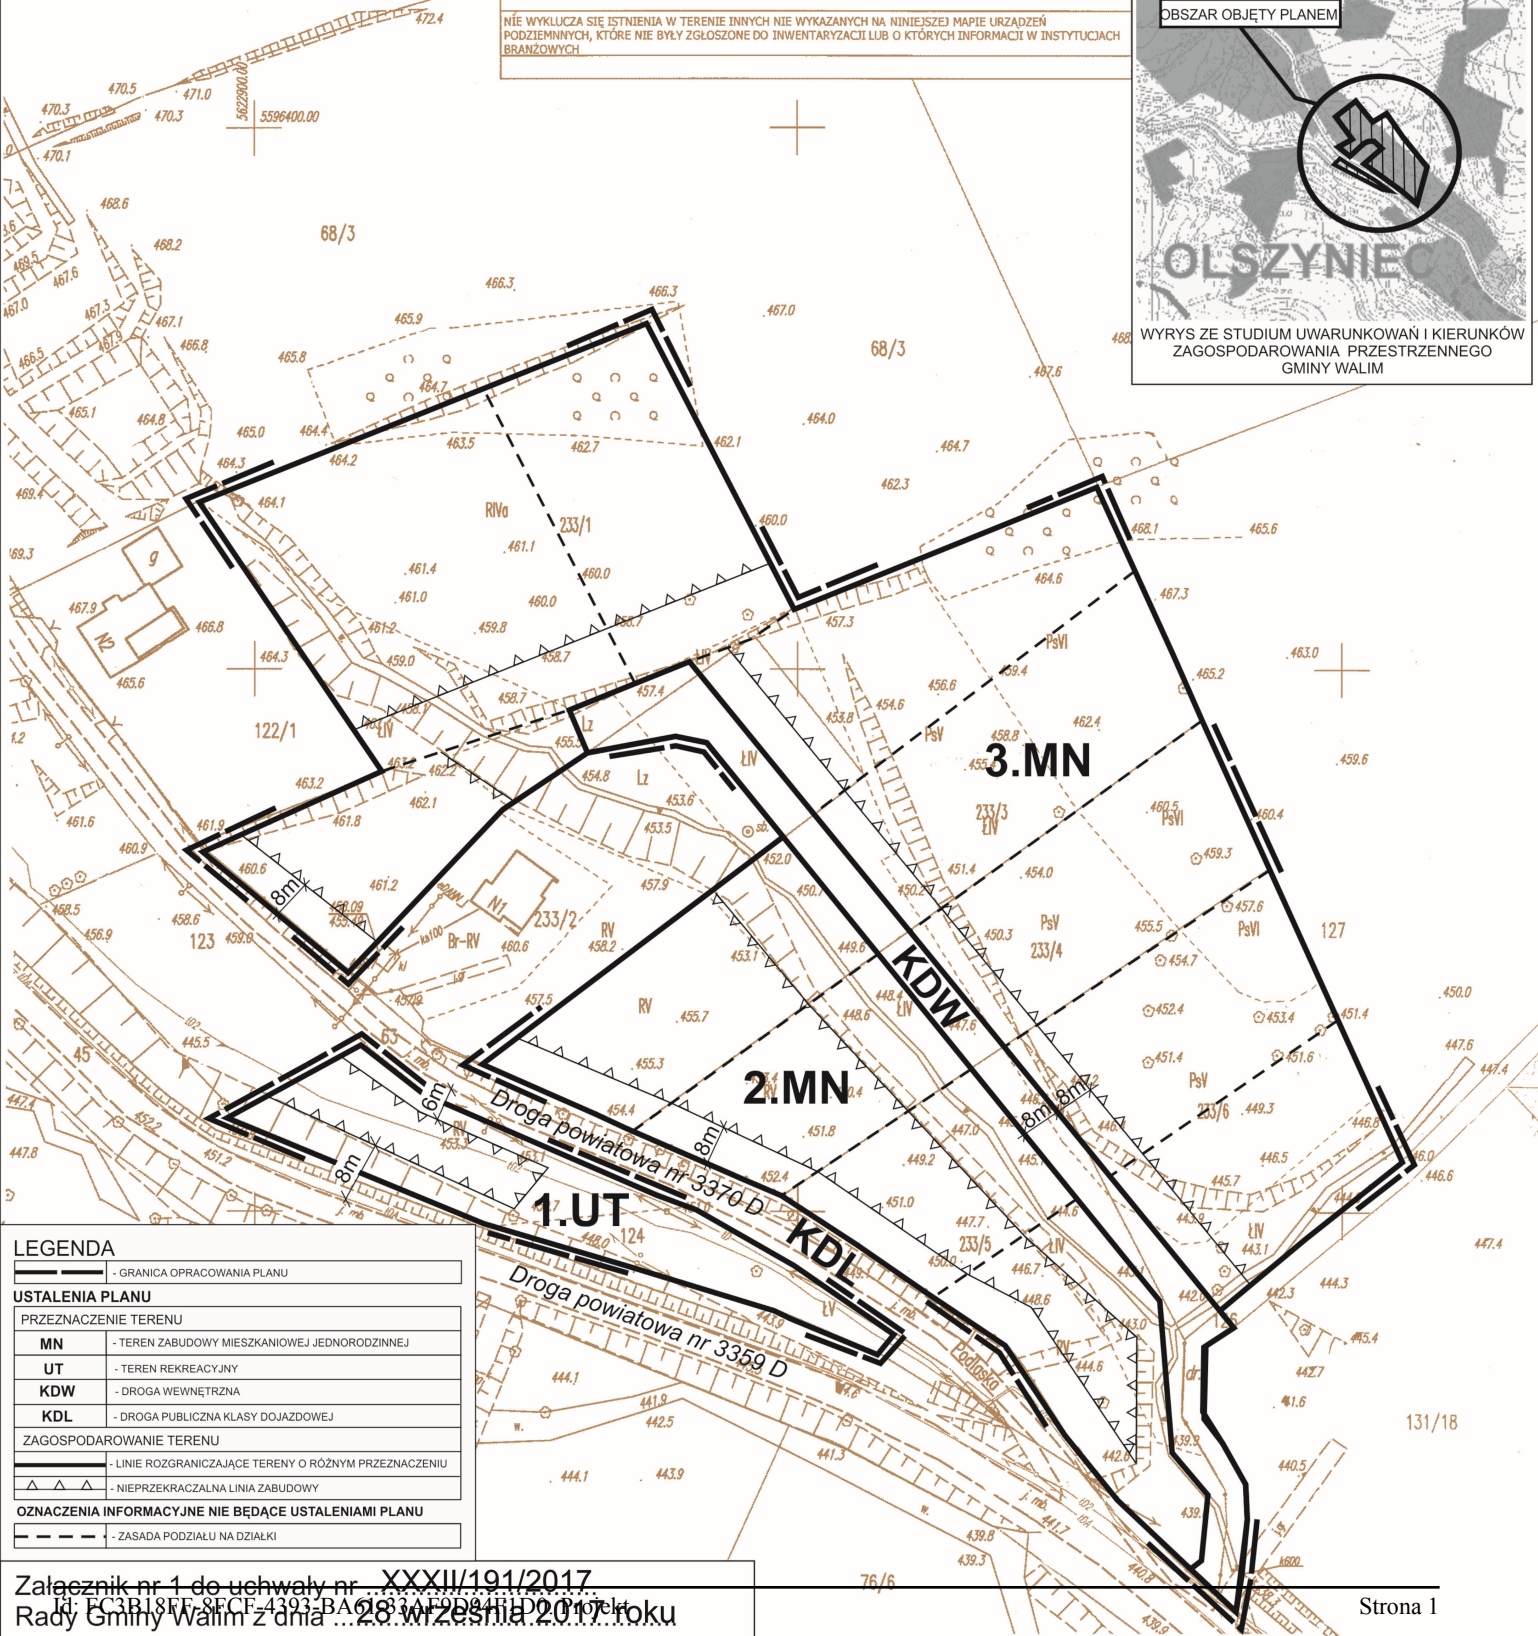

LEGENDA

— GRANICA OPRAWOWANIA PLANU

USTALENIA PLANU

PRZEZNACZENIE TERENU

MN	- TEREN ZABUDOWY MIESZKANIOWEJ JEDNORODZINNEJ
UT	- TEREN REKREACYJNY
KDW	- DROGA WEWNĘTRZNA
KDL	- DROGA PUBLICZNA KLASY DOJAZDOWEJ

ZAGOSPODAROWANIE TERENU

—	- LINIE ROZGRANICZAJĄCE TERENY O RÓŻNYM PRZEZNACZENIU
△ △ △	- NIEPRZEKRACZALNA LINIA ZABUDOWY

OZNACZENIA INFORMACYJNE NIE BĘDĄCE USTALENIAMI PLANU

---	- ZASADA PODZIAŁU NA DZIAŁKI
-----	------------------------------

zawierający informacje o sposobie rozpatrzenia uwag do projektu planu oraz o sposobie realizacji, zapisanych w planie, inwestycji z zakresu infrastruktury technicznej należących do zadań własnych gminy i zasadach ich finansowania.

1. Rozstrzygnięcie o sposobie rozpatrzenia uwag do projektu miejscowego planu zagospodarowania przestrzennego obszaru położonego w obrębie wsi Olszyniec, gmina Walim.

Projekt planu miejscowego był wyłożony wraz z prognozą oddziaływania na środowisko do publicznego wglądu w okresie od 25.05.2017 r. do 16.06.2017 r. Dyskusja publiczna odbyła się dnia 14.06.2017 r. Natomiast uwagi można było składać do 30.06.2017 r.

Nie wniesiono uwag w okresie przewidzianym na ich składanie, jak również w trakcie dyskusji publicznej.

zawierający informacje o sposobie realizacji zapisanych w planie inwestycji z zakresu infrastruktury technicznej należących do zadań własnych gminy i zasadach ich finansowania.

- 1. Rozstrzygnięcie o sposobie realizacji, zapisanych w projekcie miejscowego planu zagospodarowania przestrzennego obszaru położonego w obrębie wsi Olszyniec, gmina Walim, inwestycji z zakresu infrastruktury technicznej należących do zadań własnych gminy oraz zasadach ich finansowania.**

Inwestycje, które należą do zadań własnych gminy, będą finansowane z budżetu gminy, a także ze środków zewnętrznych.

Uzasadnienie

Projektu miejscowego planu zagospodarowania przestrzennego obszaru położonego w obrębie wsi Olszyniec, gmina Walim.

Z dniem 18 listopada 2015r. obowiązuje uzasadnienie do projektu planu miejscowego zgodnie z wymogami znowelizowanej Ustawy o planowaniu i zagospodarowaniu przestrzennym. W wyniku przeprowadzonej analizy przyjętych w projekcie planu miejscowego rozstrzygnięć, w aspekcie sposobu realizacji wymogów wynikających z art. 1 ust. 2 – 4 u. p. z. p., w tym uwzględnienia zwłaszcza:

- a) wymagań ładu przestrzennego, w tym urbanistyki i architektury;
- b) walorów architektonicznych i krajobrazowych
- c) wymagań ochrony środowiska, w tym gospodarowania wodami i ochrony gruntów rolnych i leśnych;
- d) wymagań ochrony dziedzictwa kulturowego i zabytków oraz dóbr kultury współczesnej;
- e) wymagań ochrony zdrowia oraz bezpieczeństwa ludzi i mienia, a także potrzeby osób niepełnosprawnych;
- f) walorów ekonomicznych przestrzeni;
- g) prawa własności;
- h) potrzeb obronności i bezpieczeństwa państwa;
- i) potrzeb interesu publicznego;
- j) potrzeb w zakresie rozwoju infrastruktury technicznej, w szczególności sieci szerokopasmowych;
- k) zapewnienia udziału społeczeństwa w pracach nad miejscowym planem zagospodarowania przestrzennego;
- l) zachowania jawności i przejrzystości procedur planistycznych;
- m) potrzeb zapewnienia odpowiedniej ilości i jakości wody, do celów zaopatrzenia ludności,

wymienione zagadnienia znalazły zapisy w tekście projektu planu, bądź zachowane zostały w procedurze.

Ustalając przeznaczenie terenu i określając potencjalny sposób zagospodarowania i korzystania z terenu, sporządzający dokonał analizy w kontekście interesu publicznego i interesu prywatnego, w tym zgłaszane w postaci wniosków, uwag i uzgodnień zmierzające do ochrony istniejącego stanu zagospodarowania terenu, jak i zmian w zakresie jego zagospodarowania. Przyjęte rozwiązania w pełni odzwierciedlają interes publiczny i prywatny.

W związku z zamiarem lokalizowania zabudowy mieszkaniowej jednorodzinnej uwzględnienie wymagań ładu przestrzennego, efektywnego gospodarowania przestrzenią oraz walorów ekonomicznych przestrzeni winno nastąpić poprzez:

- a) kształtowanie struktur przestrzennych przy uwzględnieniu minimalizowania obciążenia transportem układu przestrzennego;
- b) lokalizowanie nowej zabudowy mieszkaniowej w sposób umożliwiający mieszkańcom korzystanie z publicznego transportu zbiorowego;

c)zapewnienie rozwiązań przestrzennych, ułatwiających przemieszczanie się pieszych i rowerzystów;

d)dążenie do planowania i lokalizowania nowej zabudowy:

- na obszarach w pełni wykształconej zwartej strukturze funkcjonalno - przestrzennej, w granicach jednostki osadniczej w rozumieniu art. 2 pkt 1 ustawy z dnia 29 sierpnia 2003r. o urzędowych nazwach miejscowości i obiektów fizjograficznych (Dz. U. Nr 166, poz. 1612 oraz z 2005r. Nr 17, poz. 141), w szczególności poprzez uzupełnianie istniejącej zabudowy; został spełniony warunek w tym zakresie - projektowane zagospodarowanie zlokalizowane jest w granicach jednostki osadniczej;

- na terenach położonych na obszarach innych niż w/w, wyłącznie w sytuacji braku dostatecznej ilości terenów przeznaczonych pod dany rodzaj zabudowy położonych na obszarach w najwyższym stopniu przygotowanych do zabudowy, przez co rozumie się obszary charakteryzujące się najlepszym dostępem do sieci komunikacyjnej oraz najlepszym stopniem wyposażenia w sieci wodociągowe, kanalizacyjne, elektroenergetyczne oraz sieci i urządzenia telekomunikacyjne niezbędne dla nowej, planowanej zabudowy, zostało spełnione w tym zakresie, w którym odnosi się do terenu objętego ustaleniami projektu planu miejscowego.

Zgodność z wynikami analizy, o której mowa w art. 32 ust. 1, wraz z datą uchwały rady gminy, o której mowa w art.32 ust.2;

Ustalenia miejscowego planu zgodne są z wynikami „Oceny aktualności studium i planów miejscowych gminy Walim” przyjętej zgodnie z załącznikiem do Uchwały nr XXIV/141/2016 Rady Gminy Walim z dnia 29 grudnia 2016 r.

Wpływ na finanse publiczne, w tym budżet gminy.

Realizacja ustaleń miejscowego planu nie będzie miała wpływu na finanse publiczne.

Rada Gminy Walim uchwałą nr XXVIII/160/2017 Rady Gminy Walim z dnia 28 marca 2017 r. w sprawie zmiany uchwały nr XXII/122/2016 Rady Gminy Walim z dnia 25 października 2016 r. o przystąpieniu do sporządzenia miejscowego planu zagospodarowania przestrzennego obszaru położonego w obrębie wsi Olszyniec, gmina Walim, zobowiązała Wójta do sporządzenia projektu miejscowego planu zagospodarowania przestrzennego terenu położonego w obrębie wsi Olszyniec.

Projekt planu był wyłożony do publicznego wglądu w okresie od 25 maja 2017 r. do 16 czerwca 2017 r. w siedzibie Urzędu Gminy Walim.

Dyskusja publiczna odbyła się dnia 14 czerwca 2017 r. w siedzibie Urzędu Gminy Walim. Natomiast uwagi do projektu miejscowego planu zagospodarowania przestrzennego na piśmie do Wójta można było składać do dnia 30 czerwca 2017 r.

Do projektu planu nie wniesiono uwag w okresie przewidzianym na ich składanie jak również w trakcie dyskusji publicznej.

Sporządził:

Fabian Jaskólski