


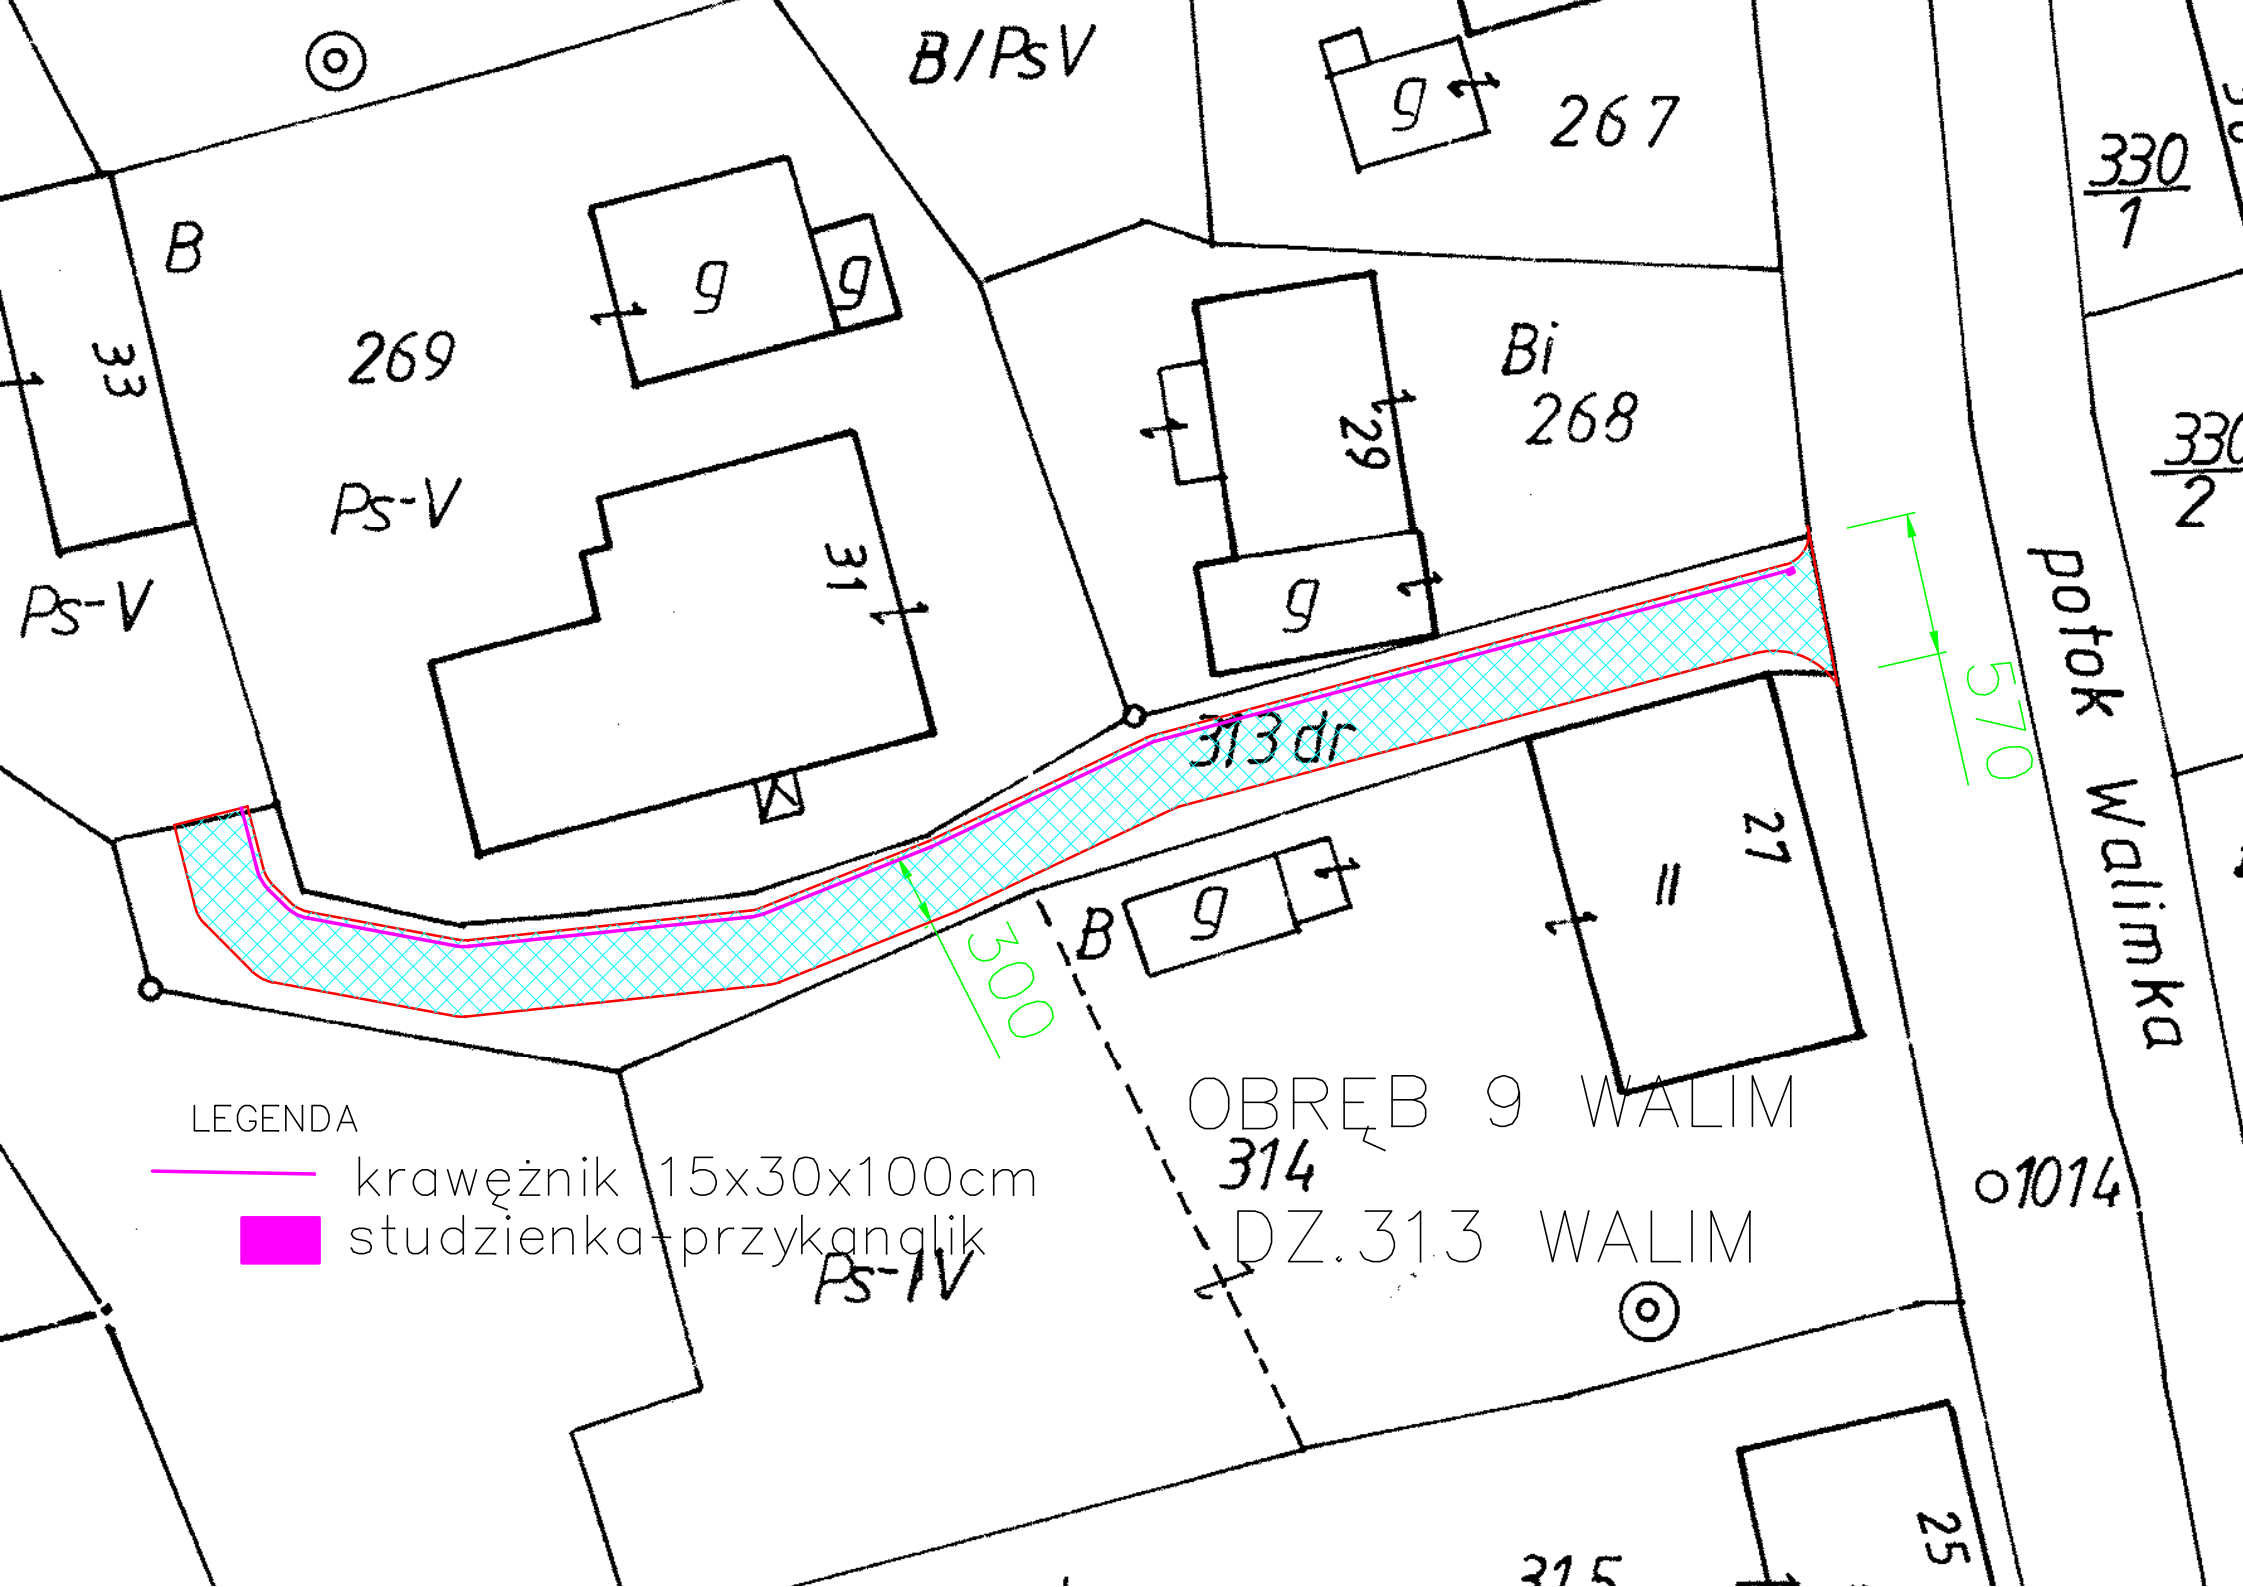

LEGENDA

- krawężnik 15x30x100cm
- studzienka przykanalik